




PARTICOLARE 1 – Pronto Soccorso – Informazioni  
Deposito attrezzatura Palestra di Rocca

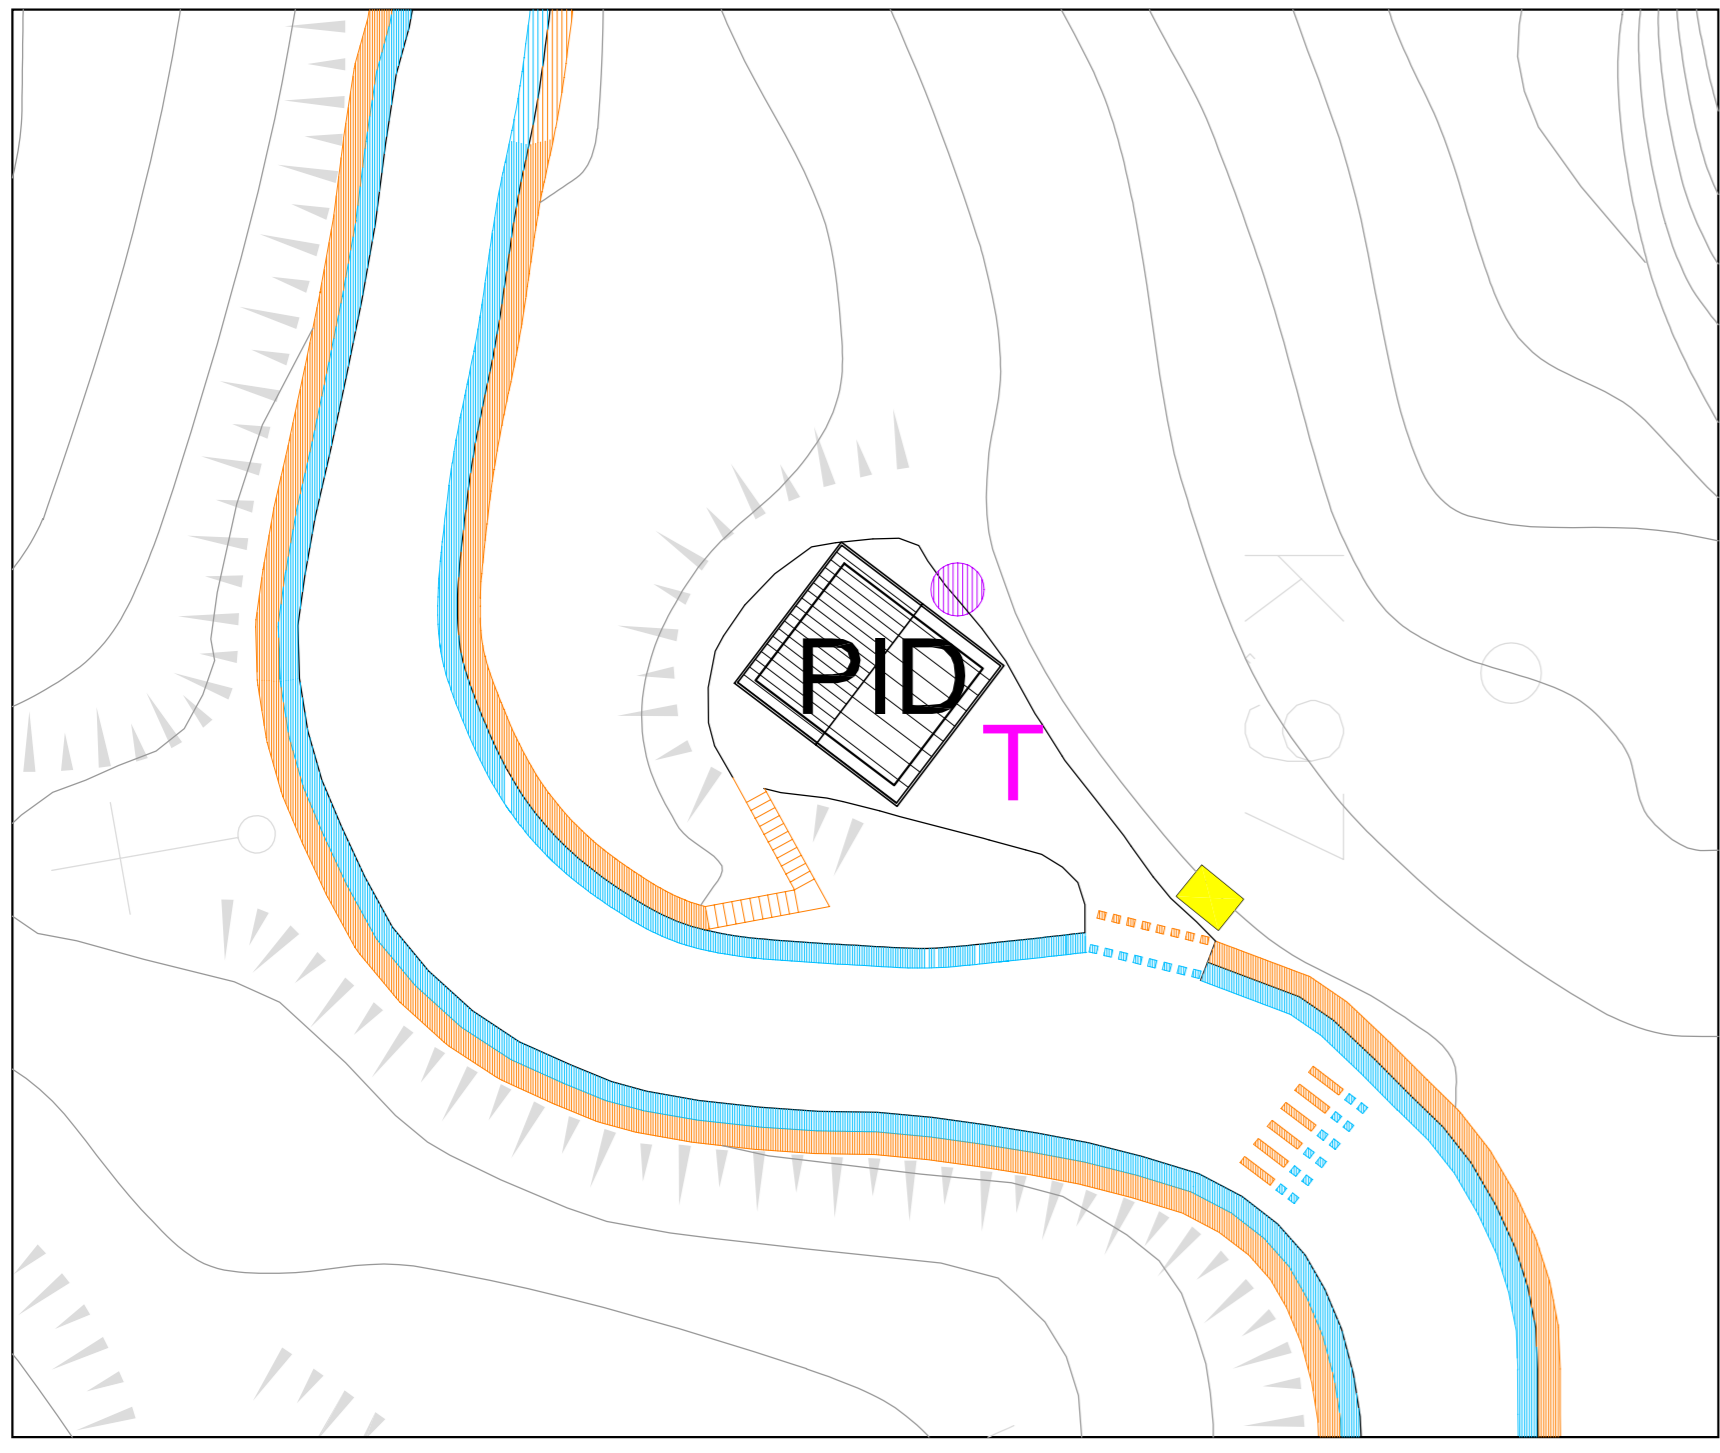


PLANIMETRIA scala 1:500

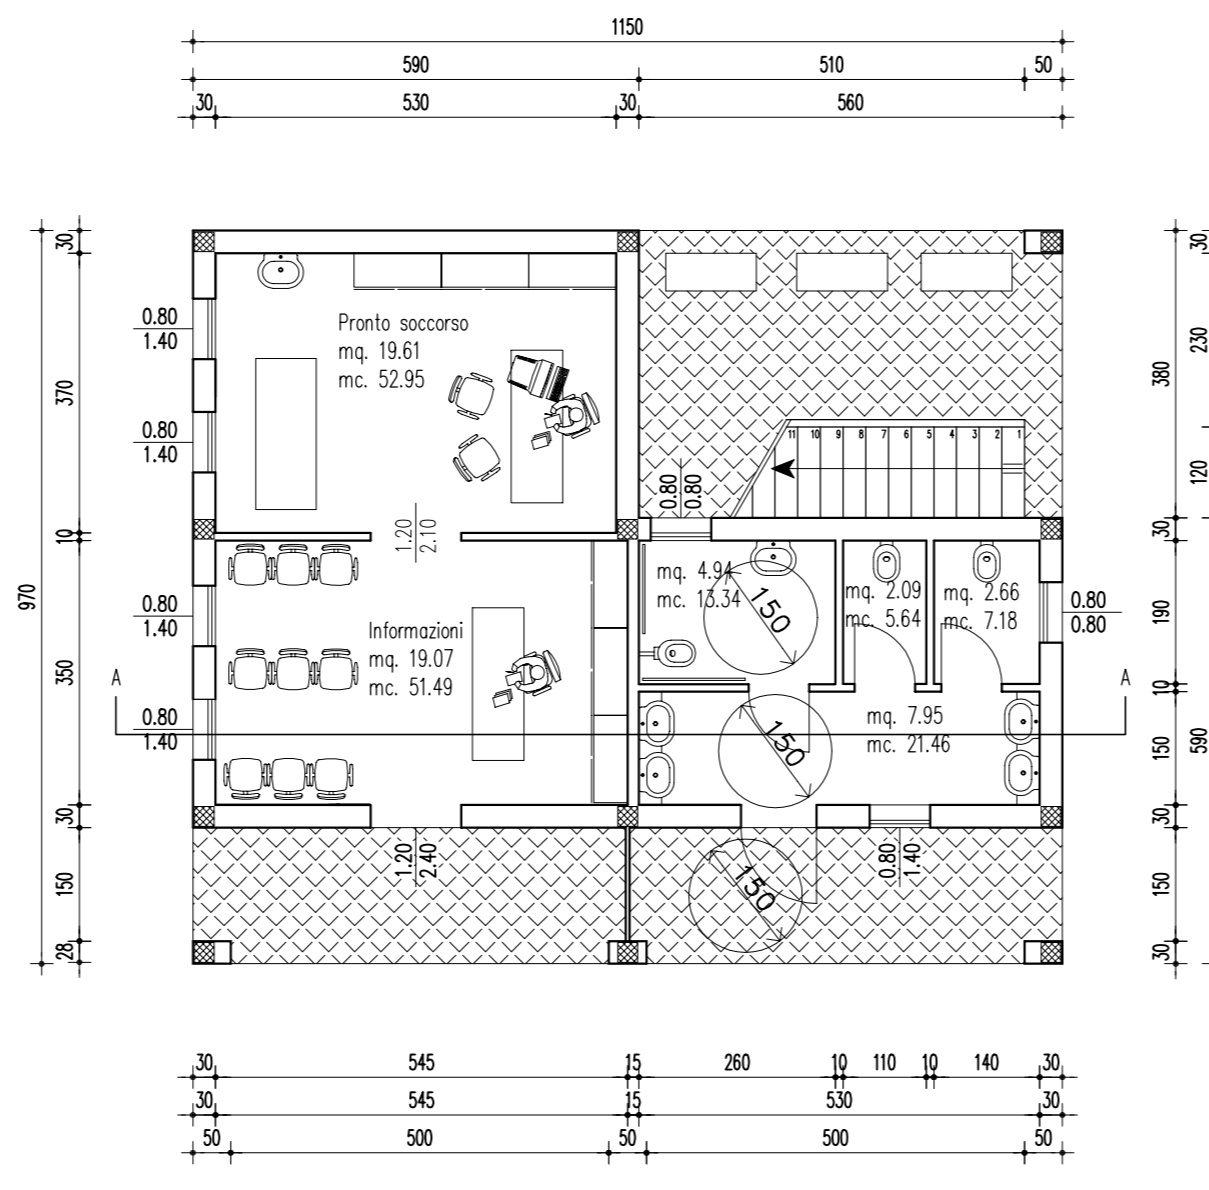


PIANTA PIANO TERRA scala 1:100

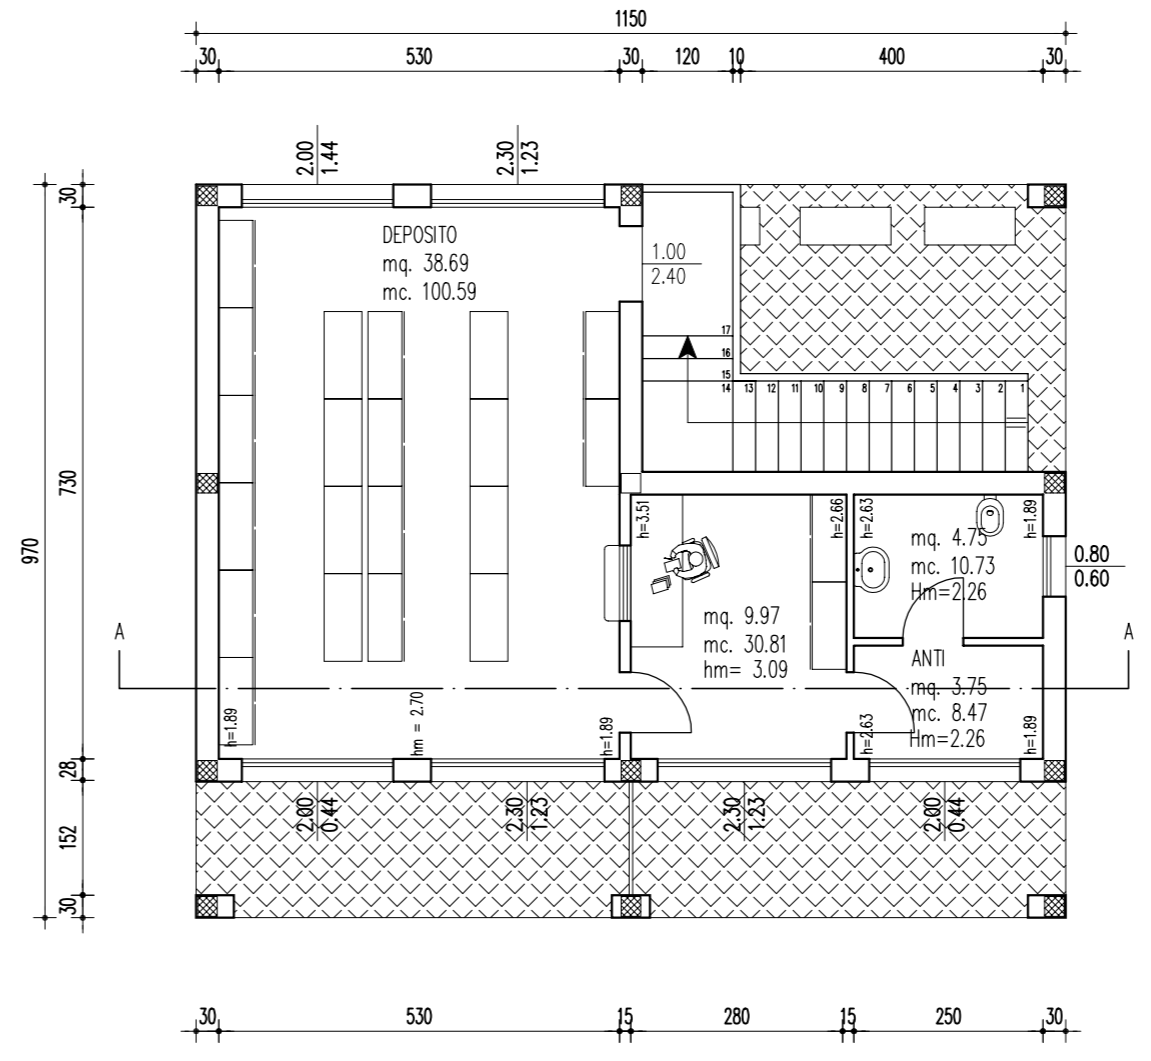


PIANTA PIANO PRIMO scala 1:100

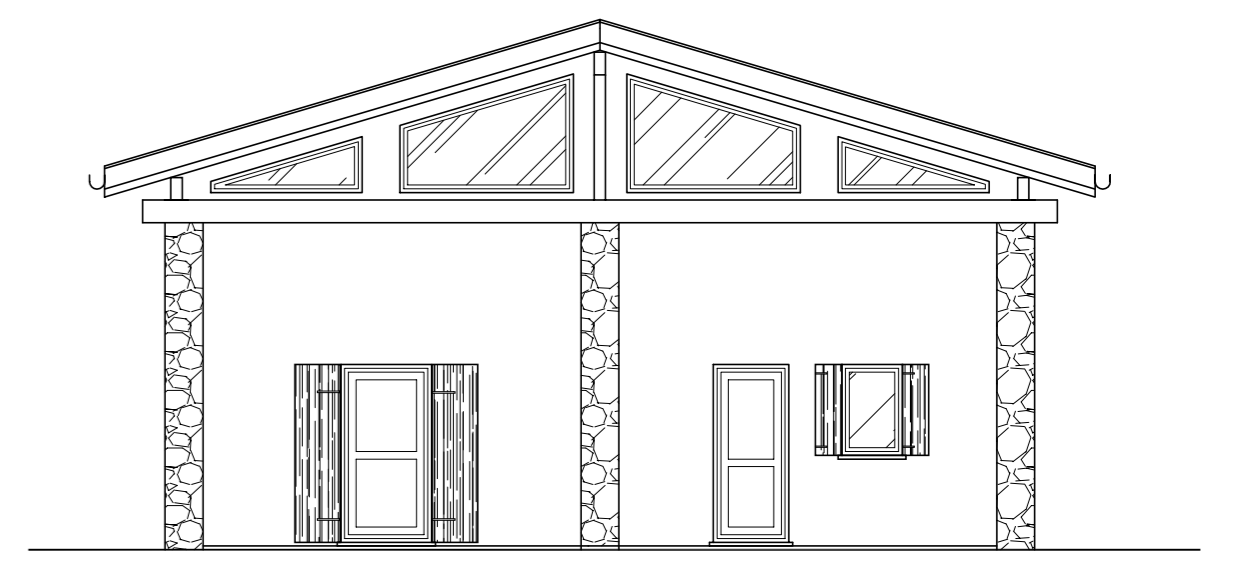


PROSPETTO SUD-EST scala 1:100

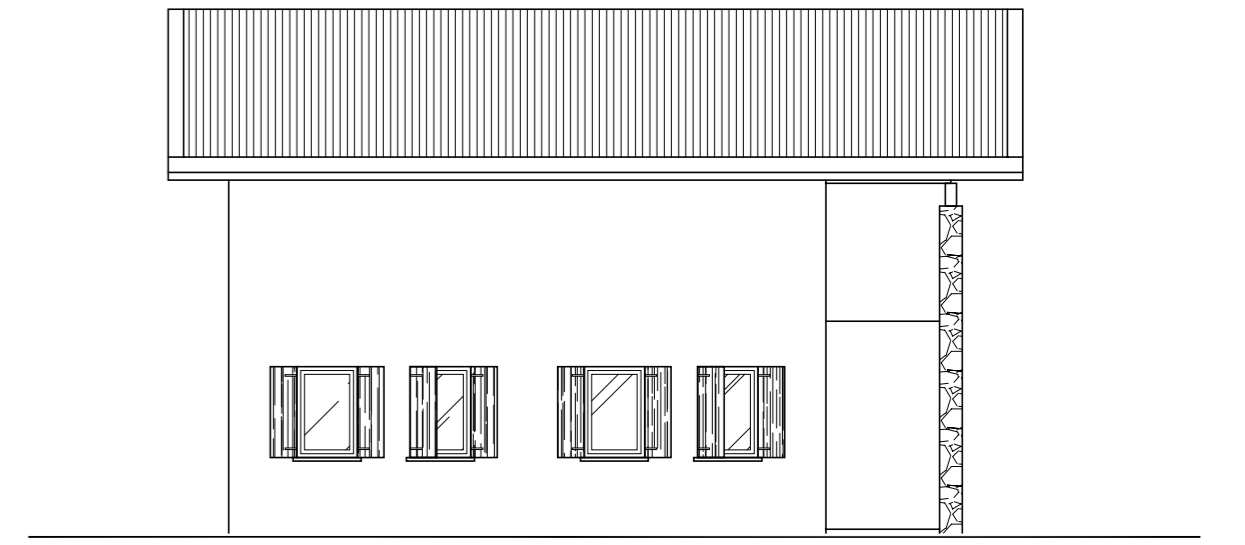



PROSPETTO SUD-OVEST scala 1:100

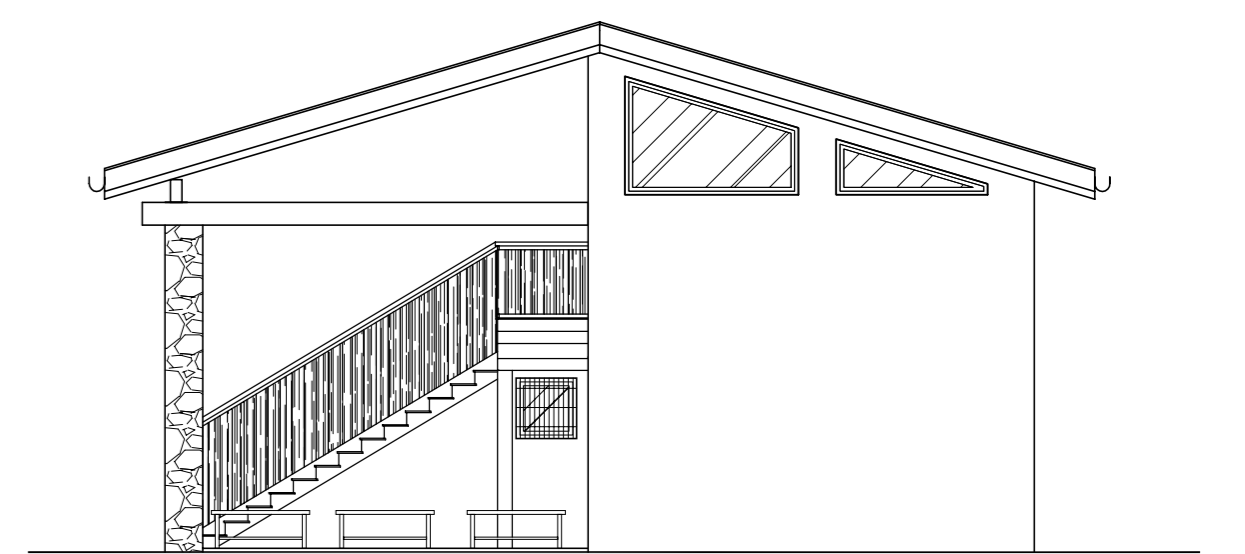


PROSPETTO NORD-OVEST scala 1:100

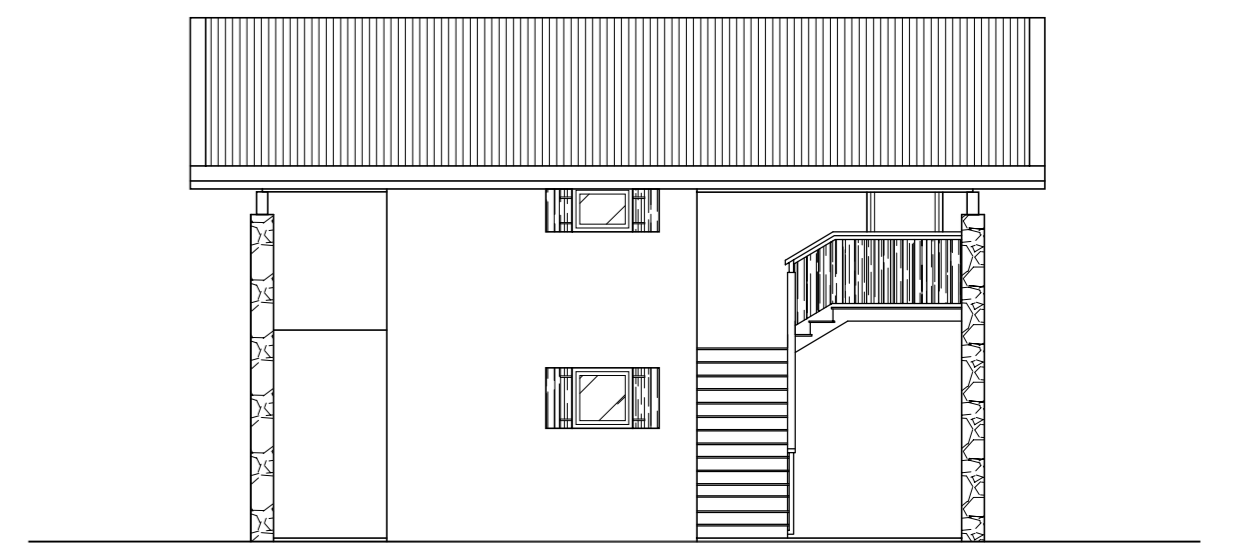


PROSPETTO NORD-EST scala 1:100

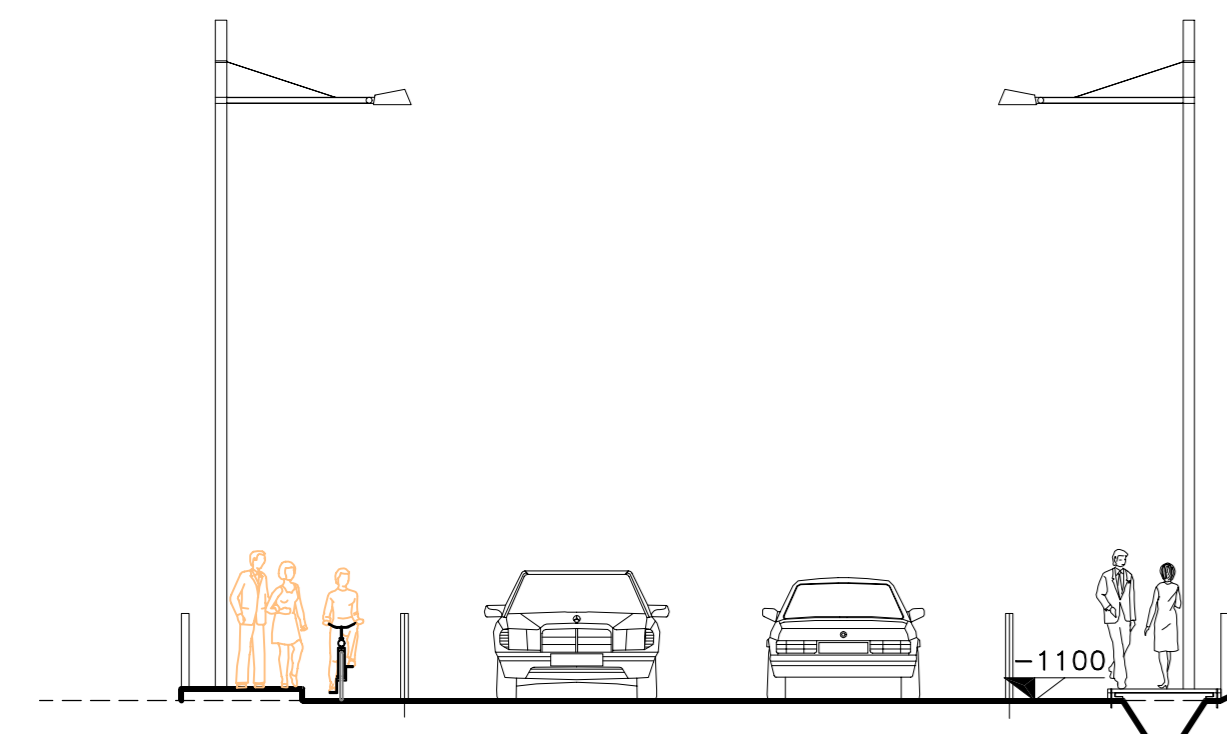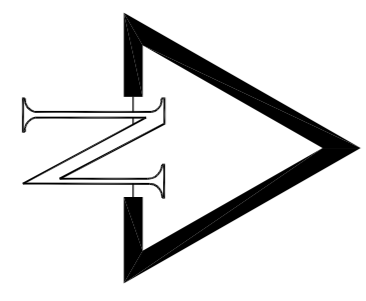


SEZIONE TIPO STRADA scala 1:100

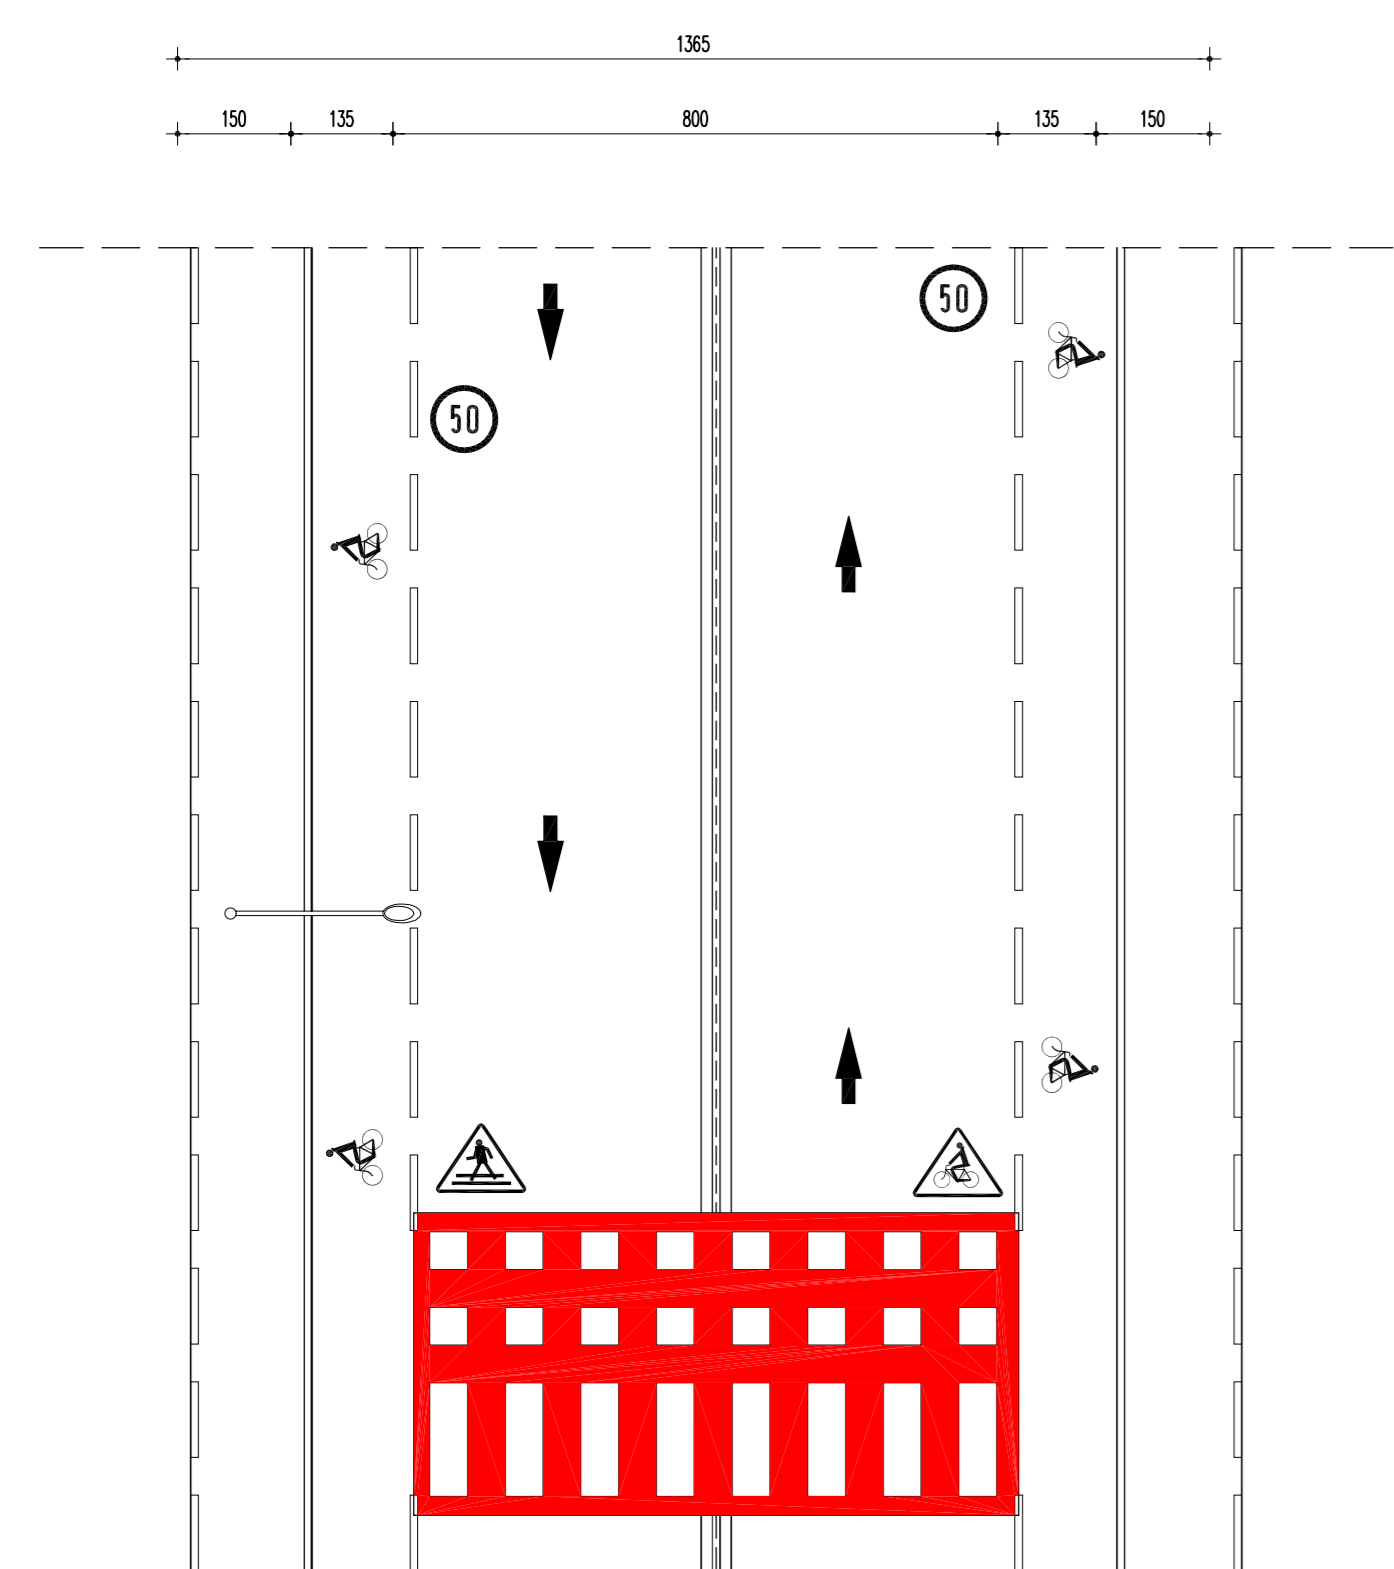


PIANTA TIPO STRADA scala 1:100

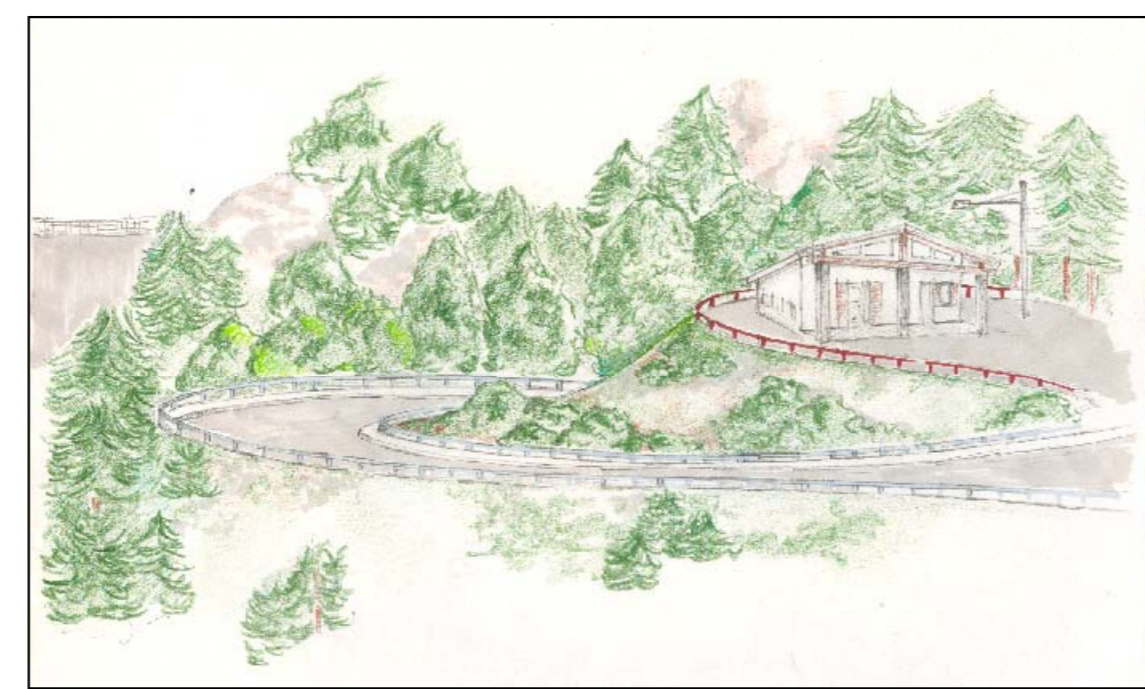


VISTA PROSPETTICA

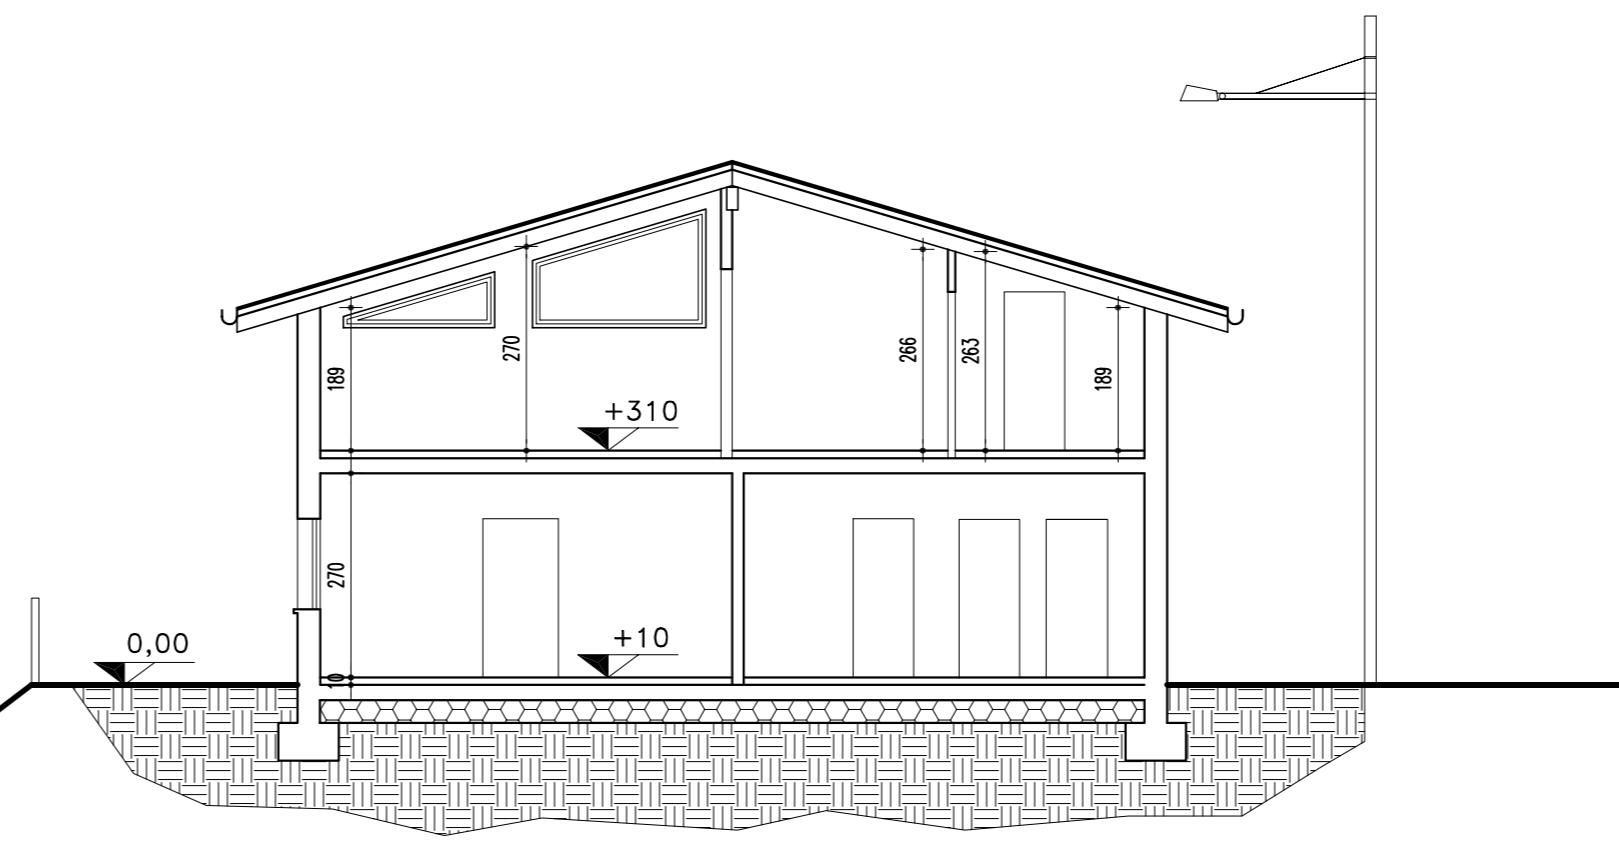

SEZIONE A-A

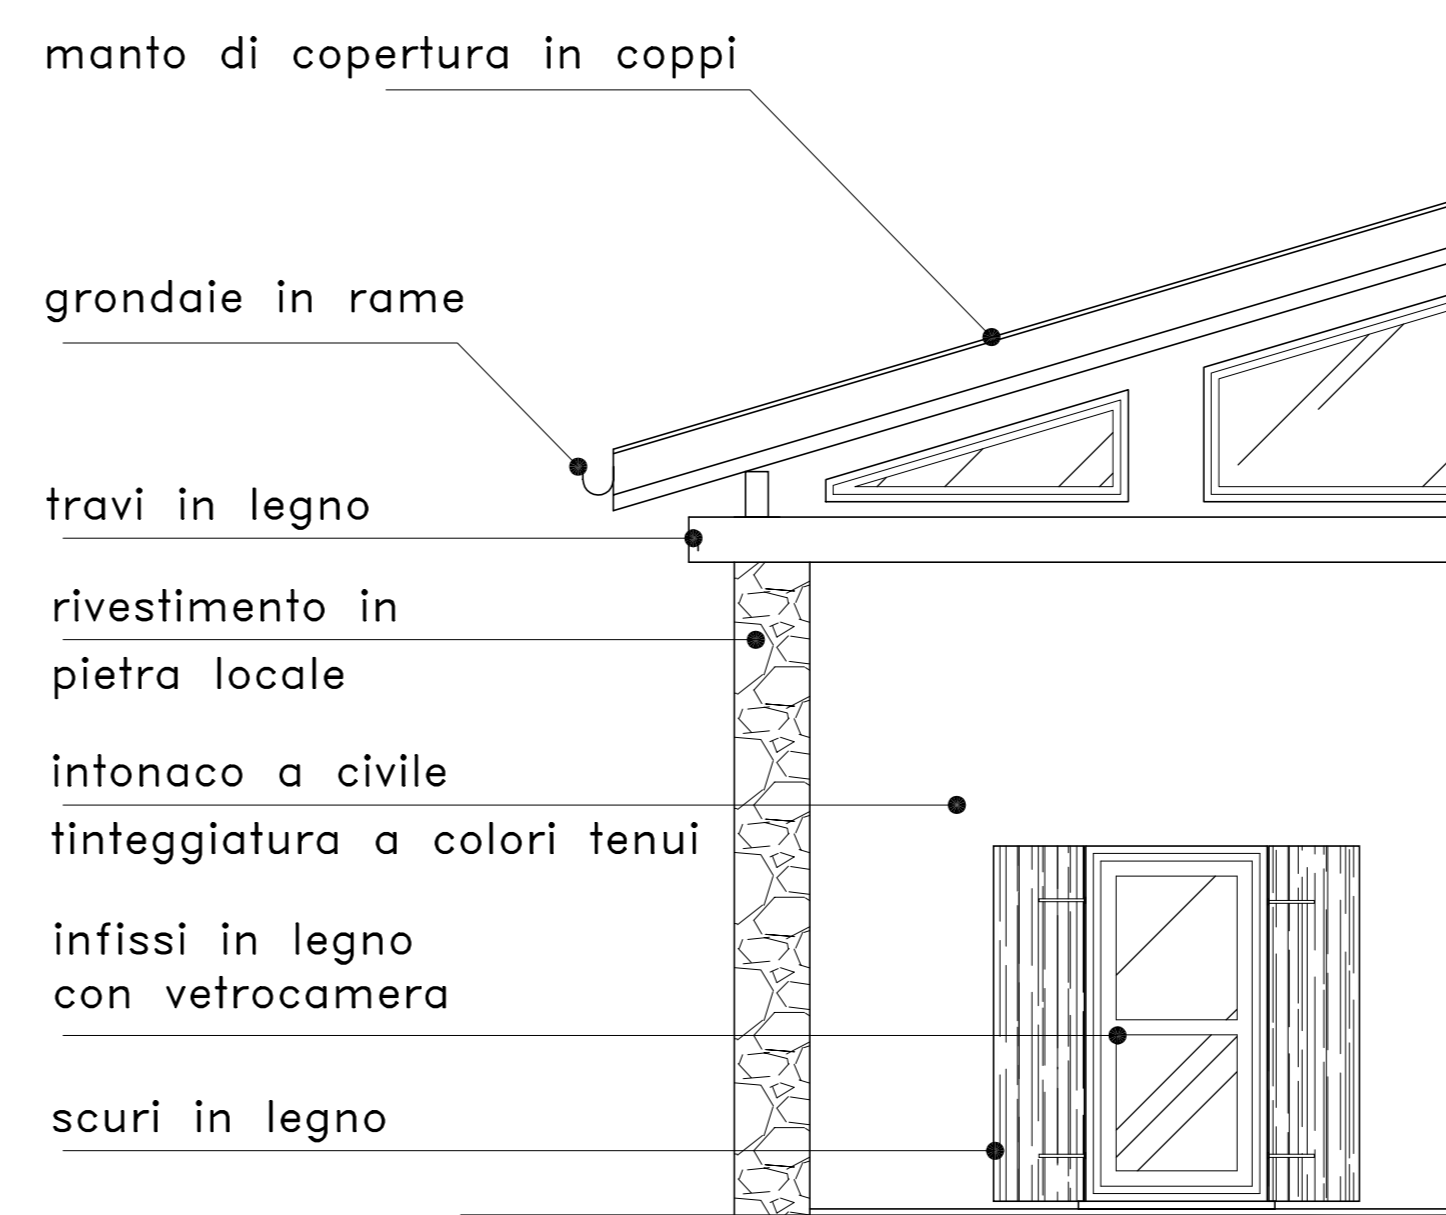


PARTICOLARE PROSPETTICO scala 1:50

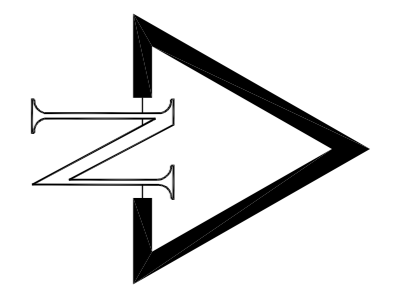


PARTICOLARE 2 – Parcheggio Multipiano


PLANIMETRIA scala 1:500

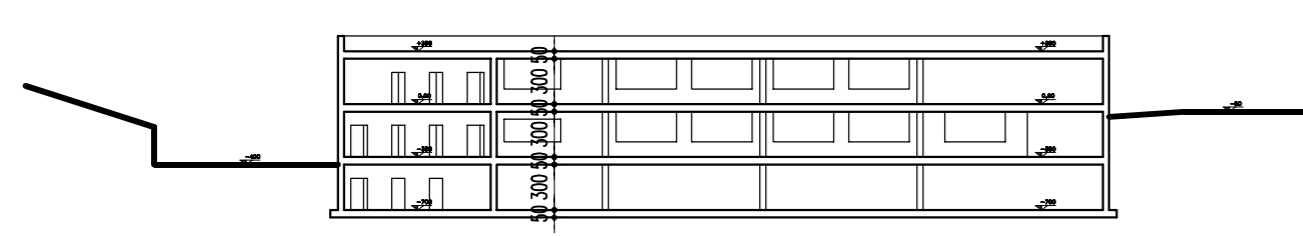


SEZIONE A-A scala 1:500

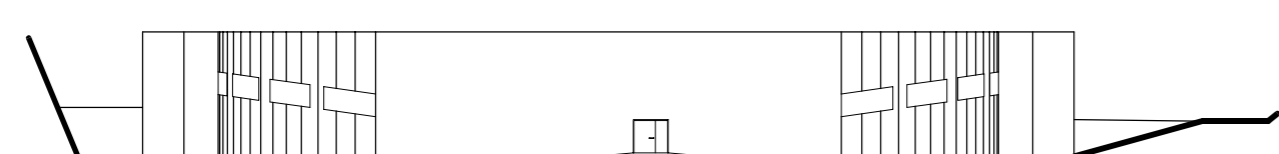


PROSPETTO NORD scala 1:500

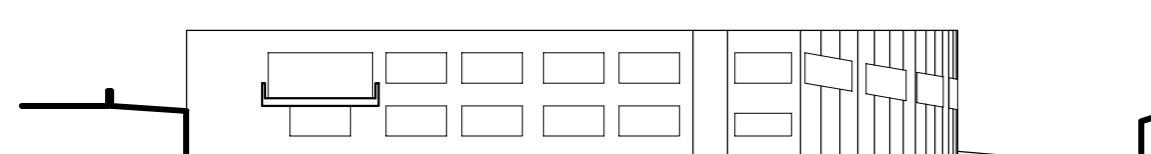


PROSPETTO EST scala 1:500

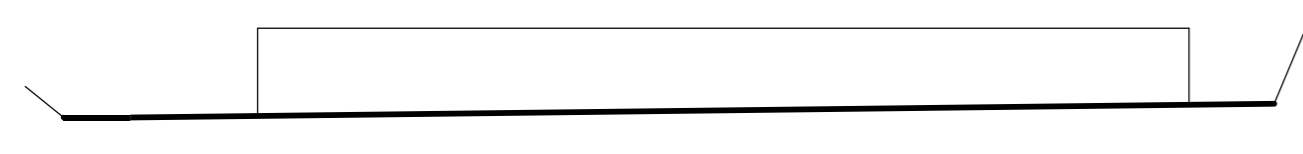


PROSPETTO SUD scala 1:500

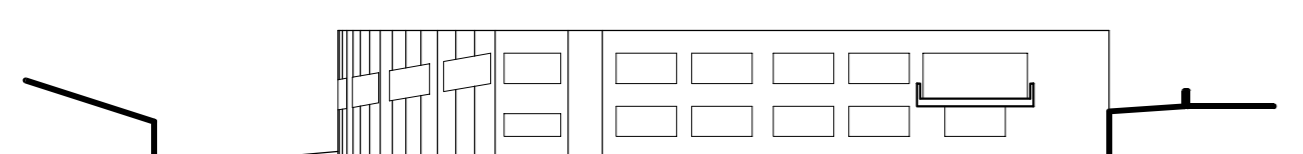


PROSPETTO OVEST scala 1:500

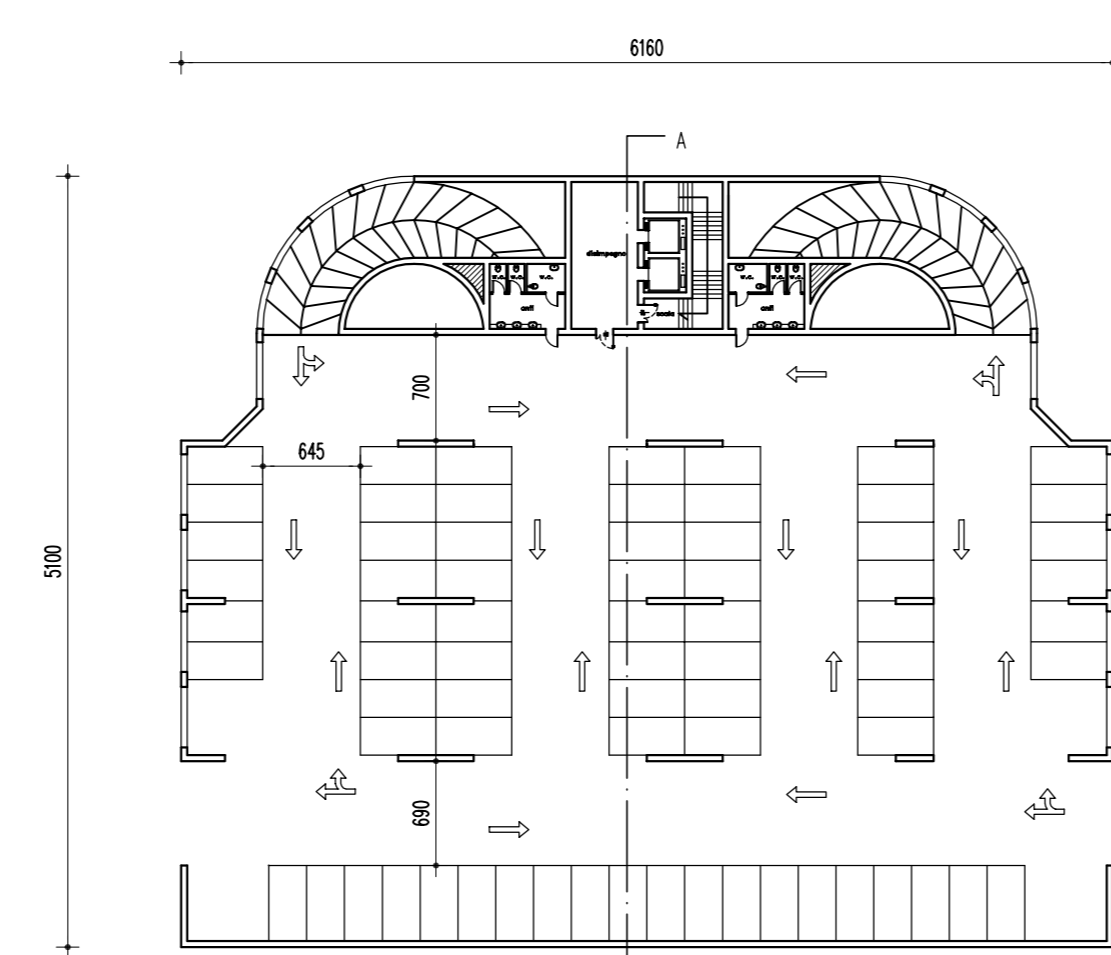

PIANTA PIANO TERRA scala 1:500

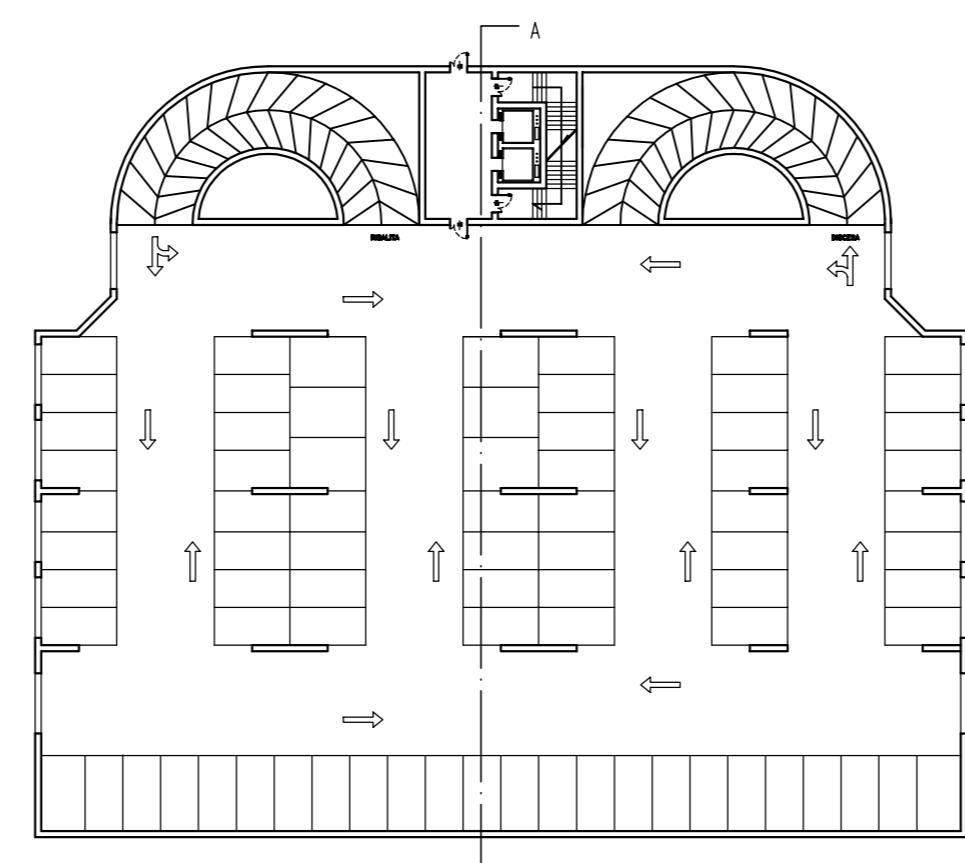

PIANTA PIANO PRIMO SOTTOSTRADA scala 1:500

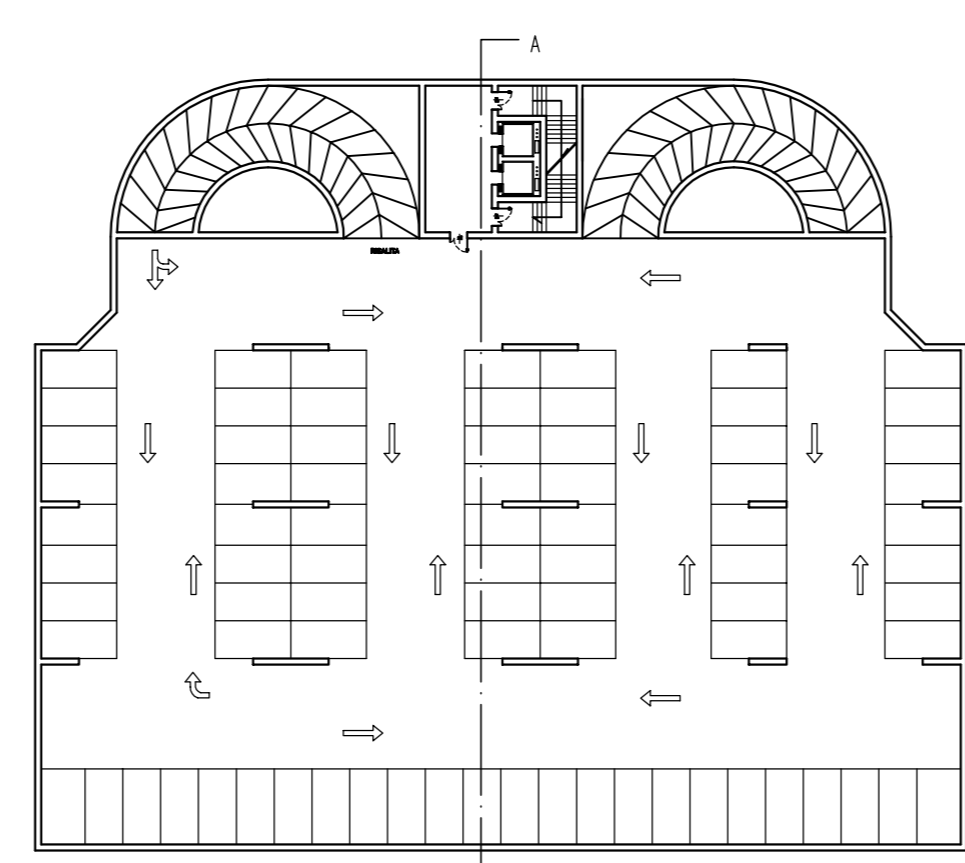

PIANTA PIANO SECONDO SOTTOSTRADA scala 1:500

