

la frana del vajont



rigoglioso


arido

contesto

sezione



il giusto avvicinamento alla frana

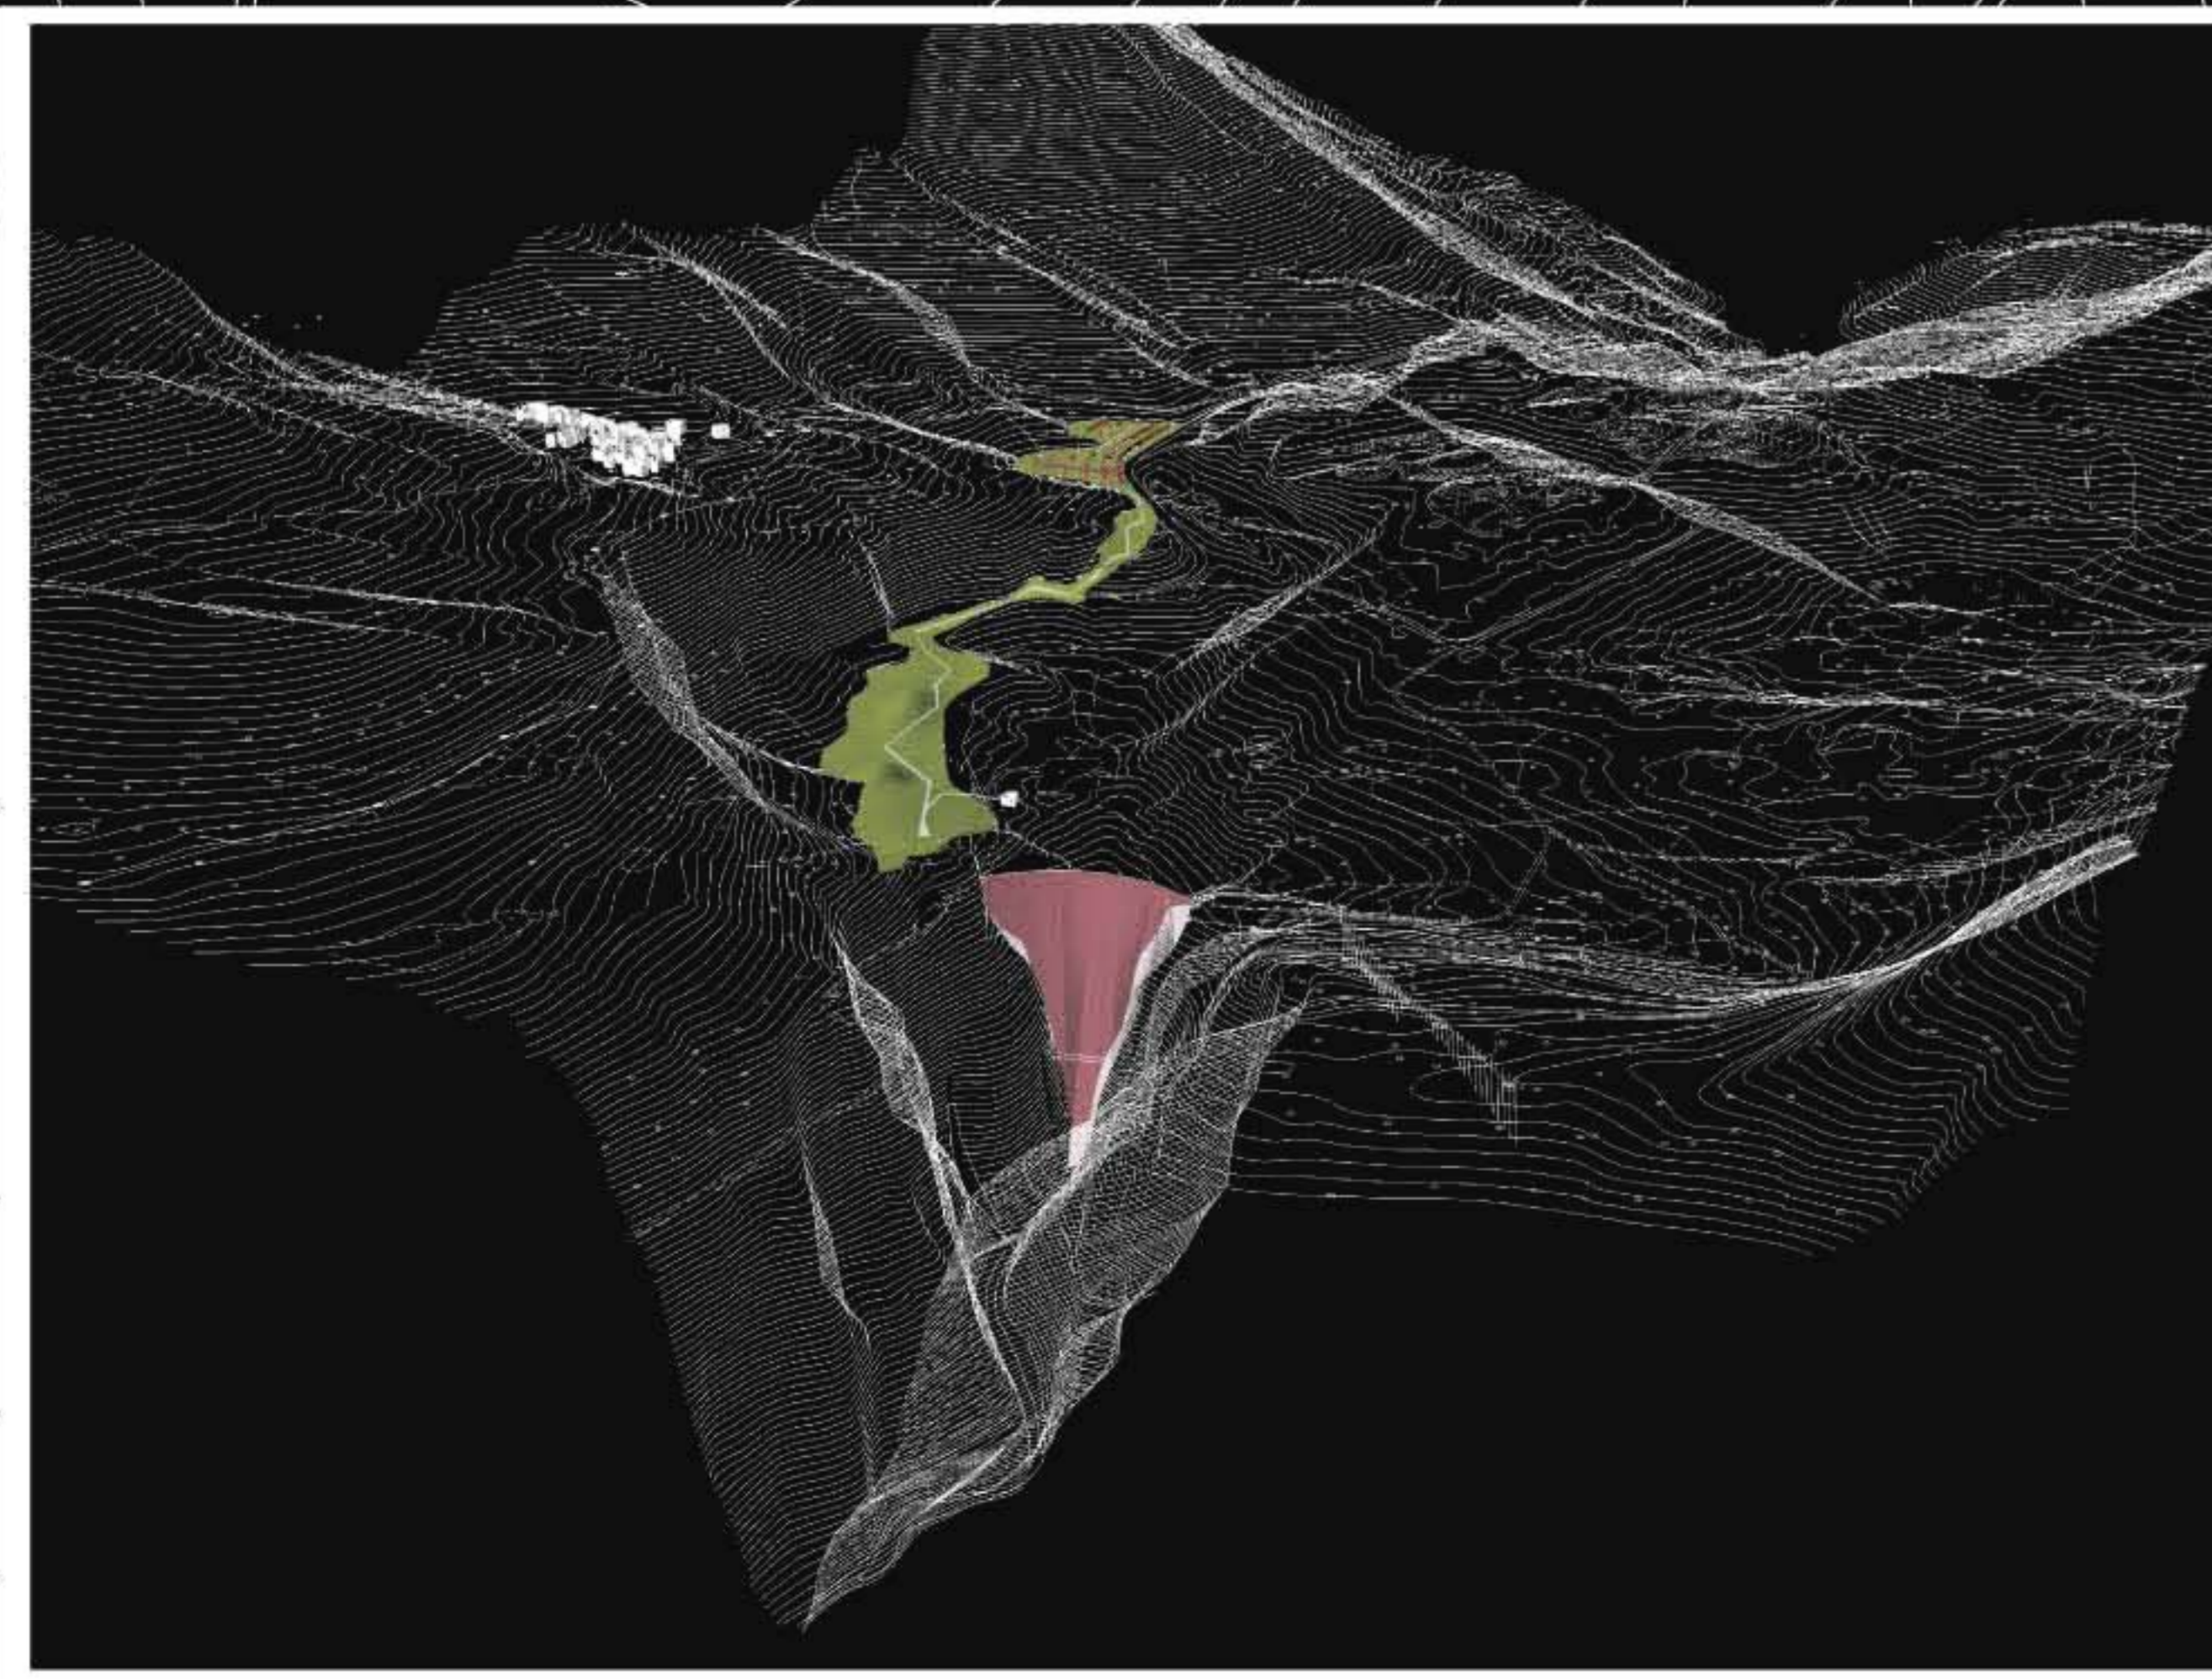

planimetria generale 1:1000