


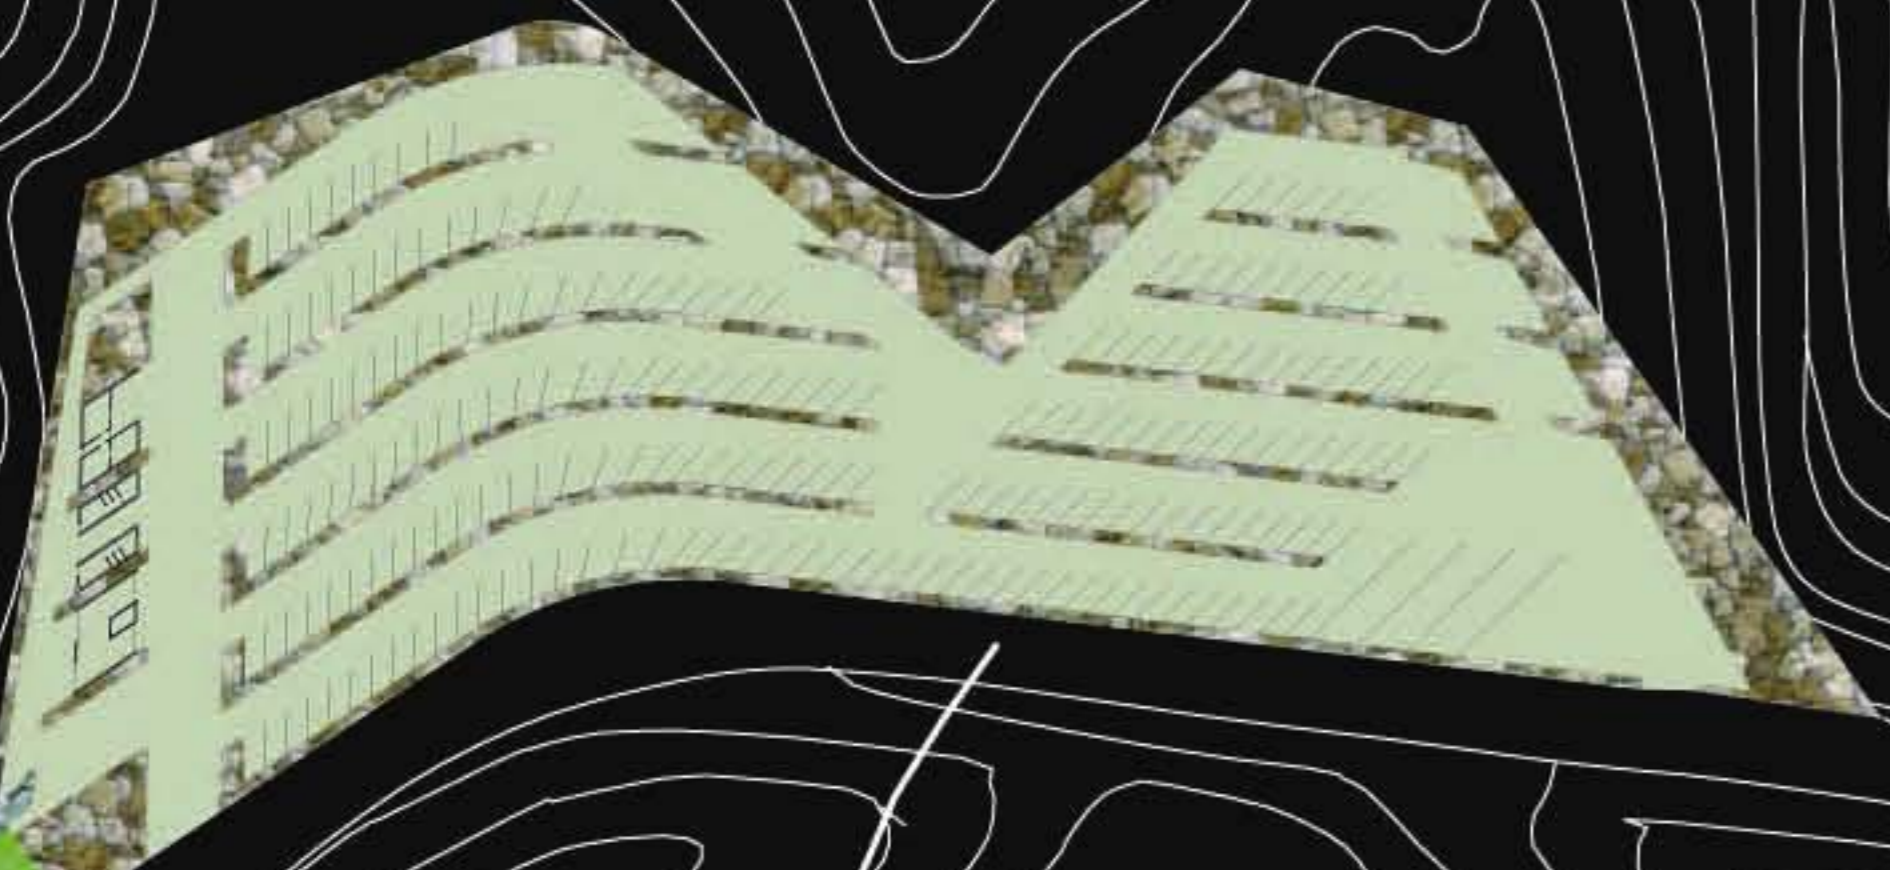

vista della lingua verde



gabioni per delimitare la strada ed il parcheggio

lamiera verniciata

copertura in legno lamellare


tamponamento in Ø68

isolamento


tamponamento in legno compensato

muro in gabioni

pavimento in legno lamellare

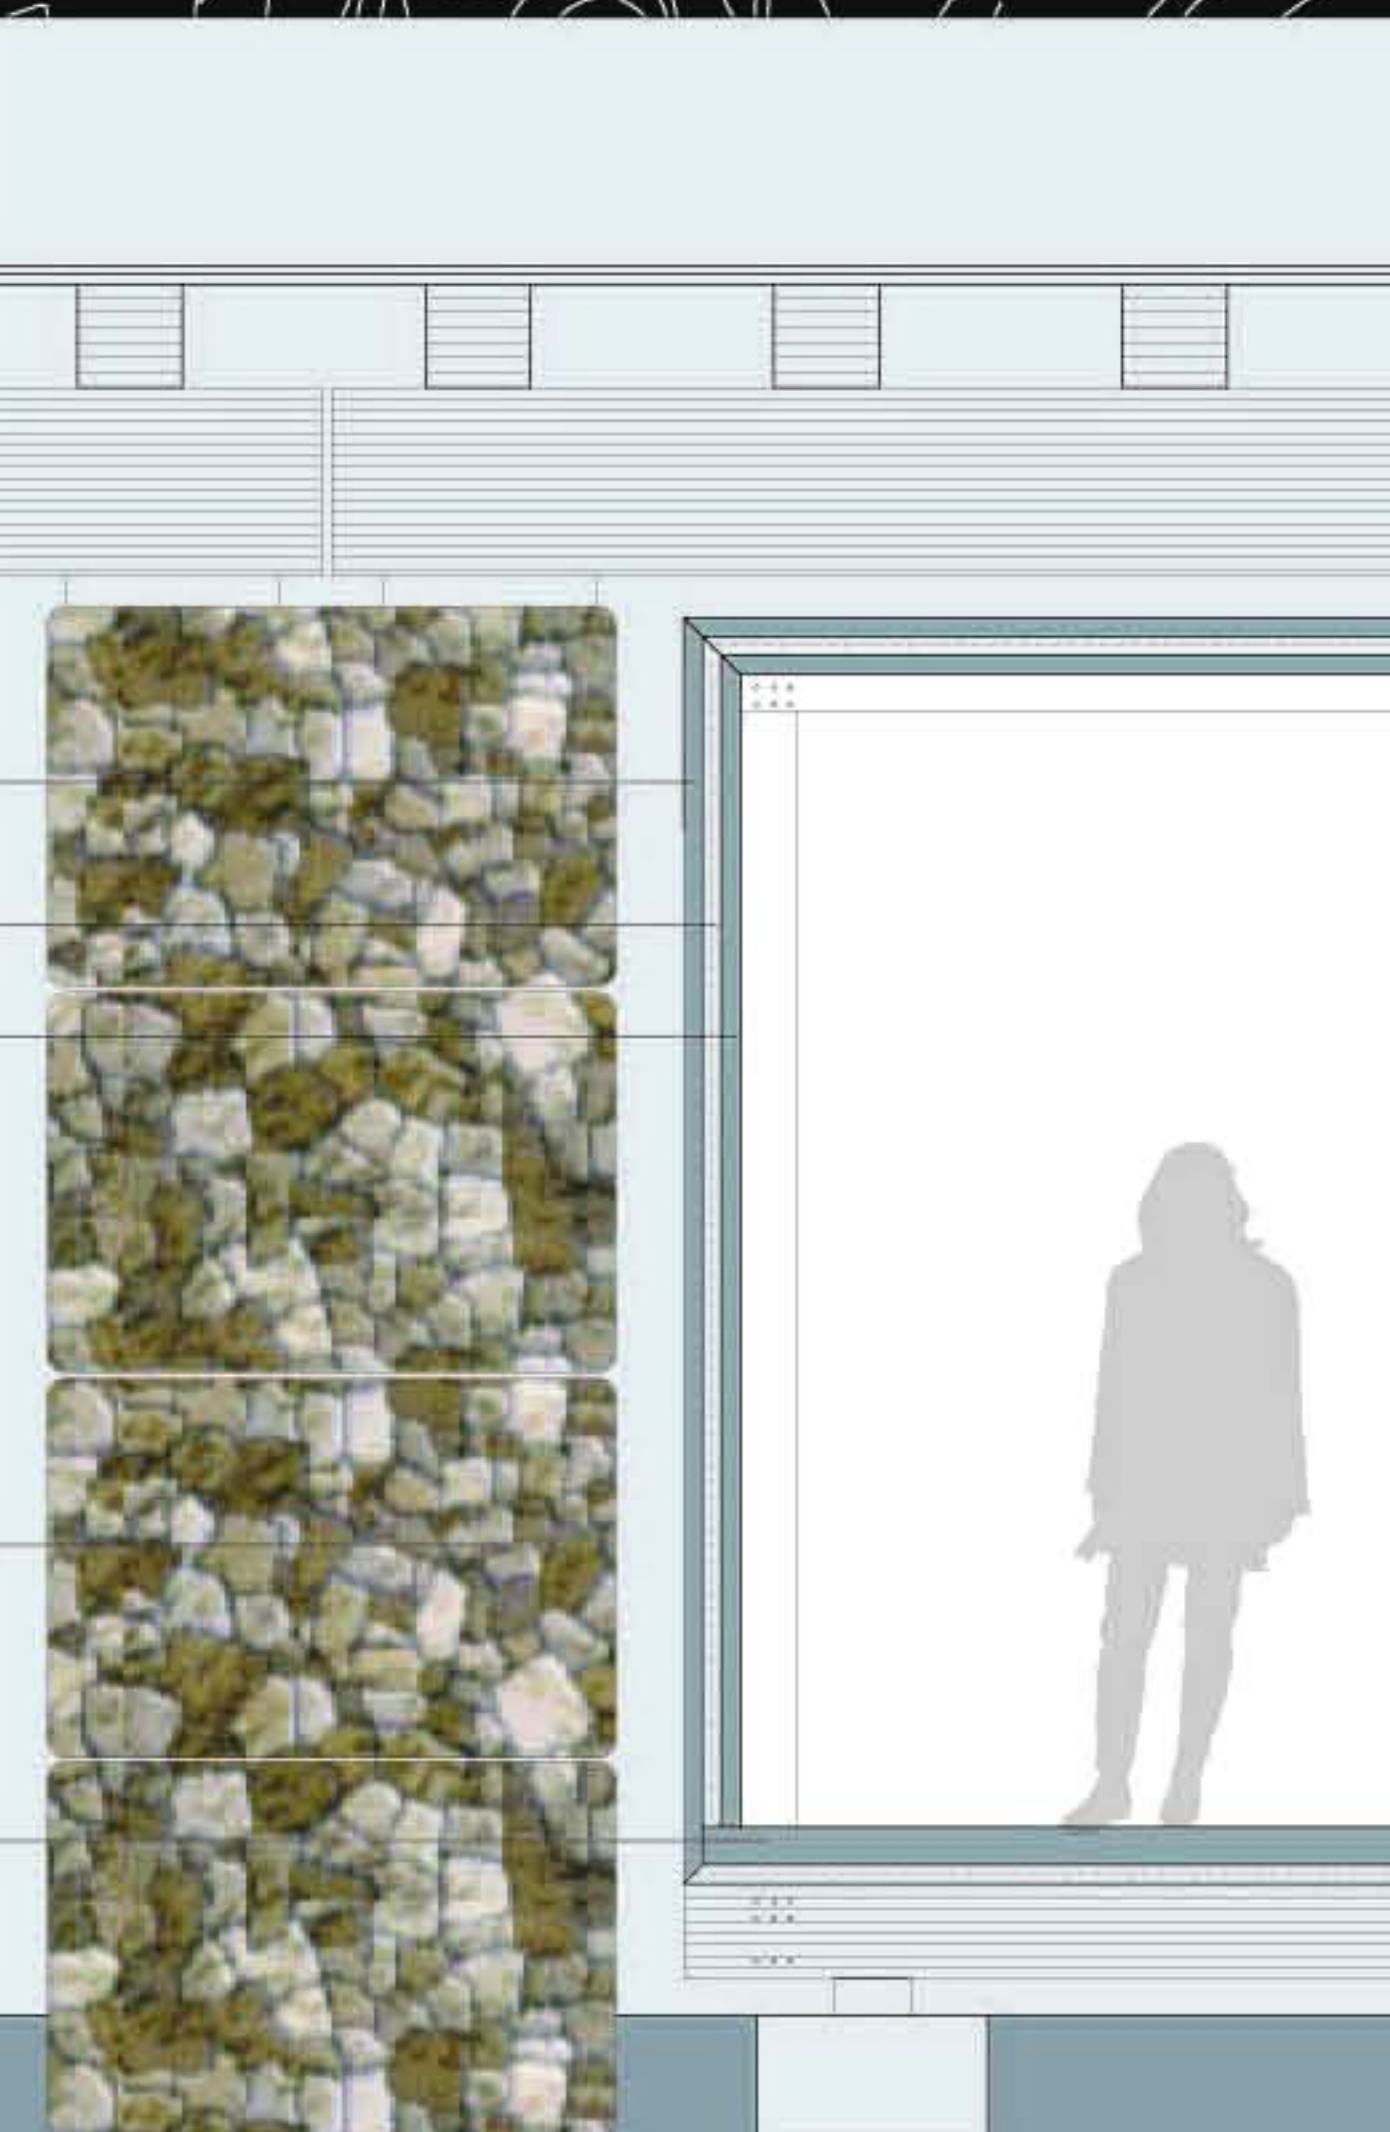

sezione tipo ambienti di servizio 1:20

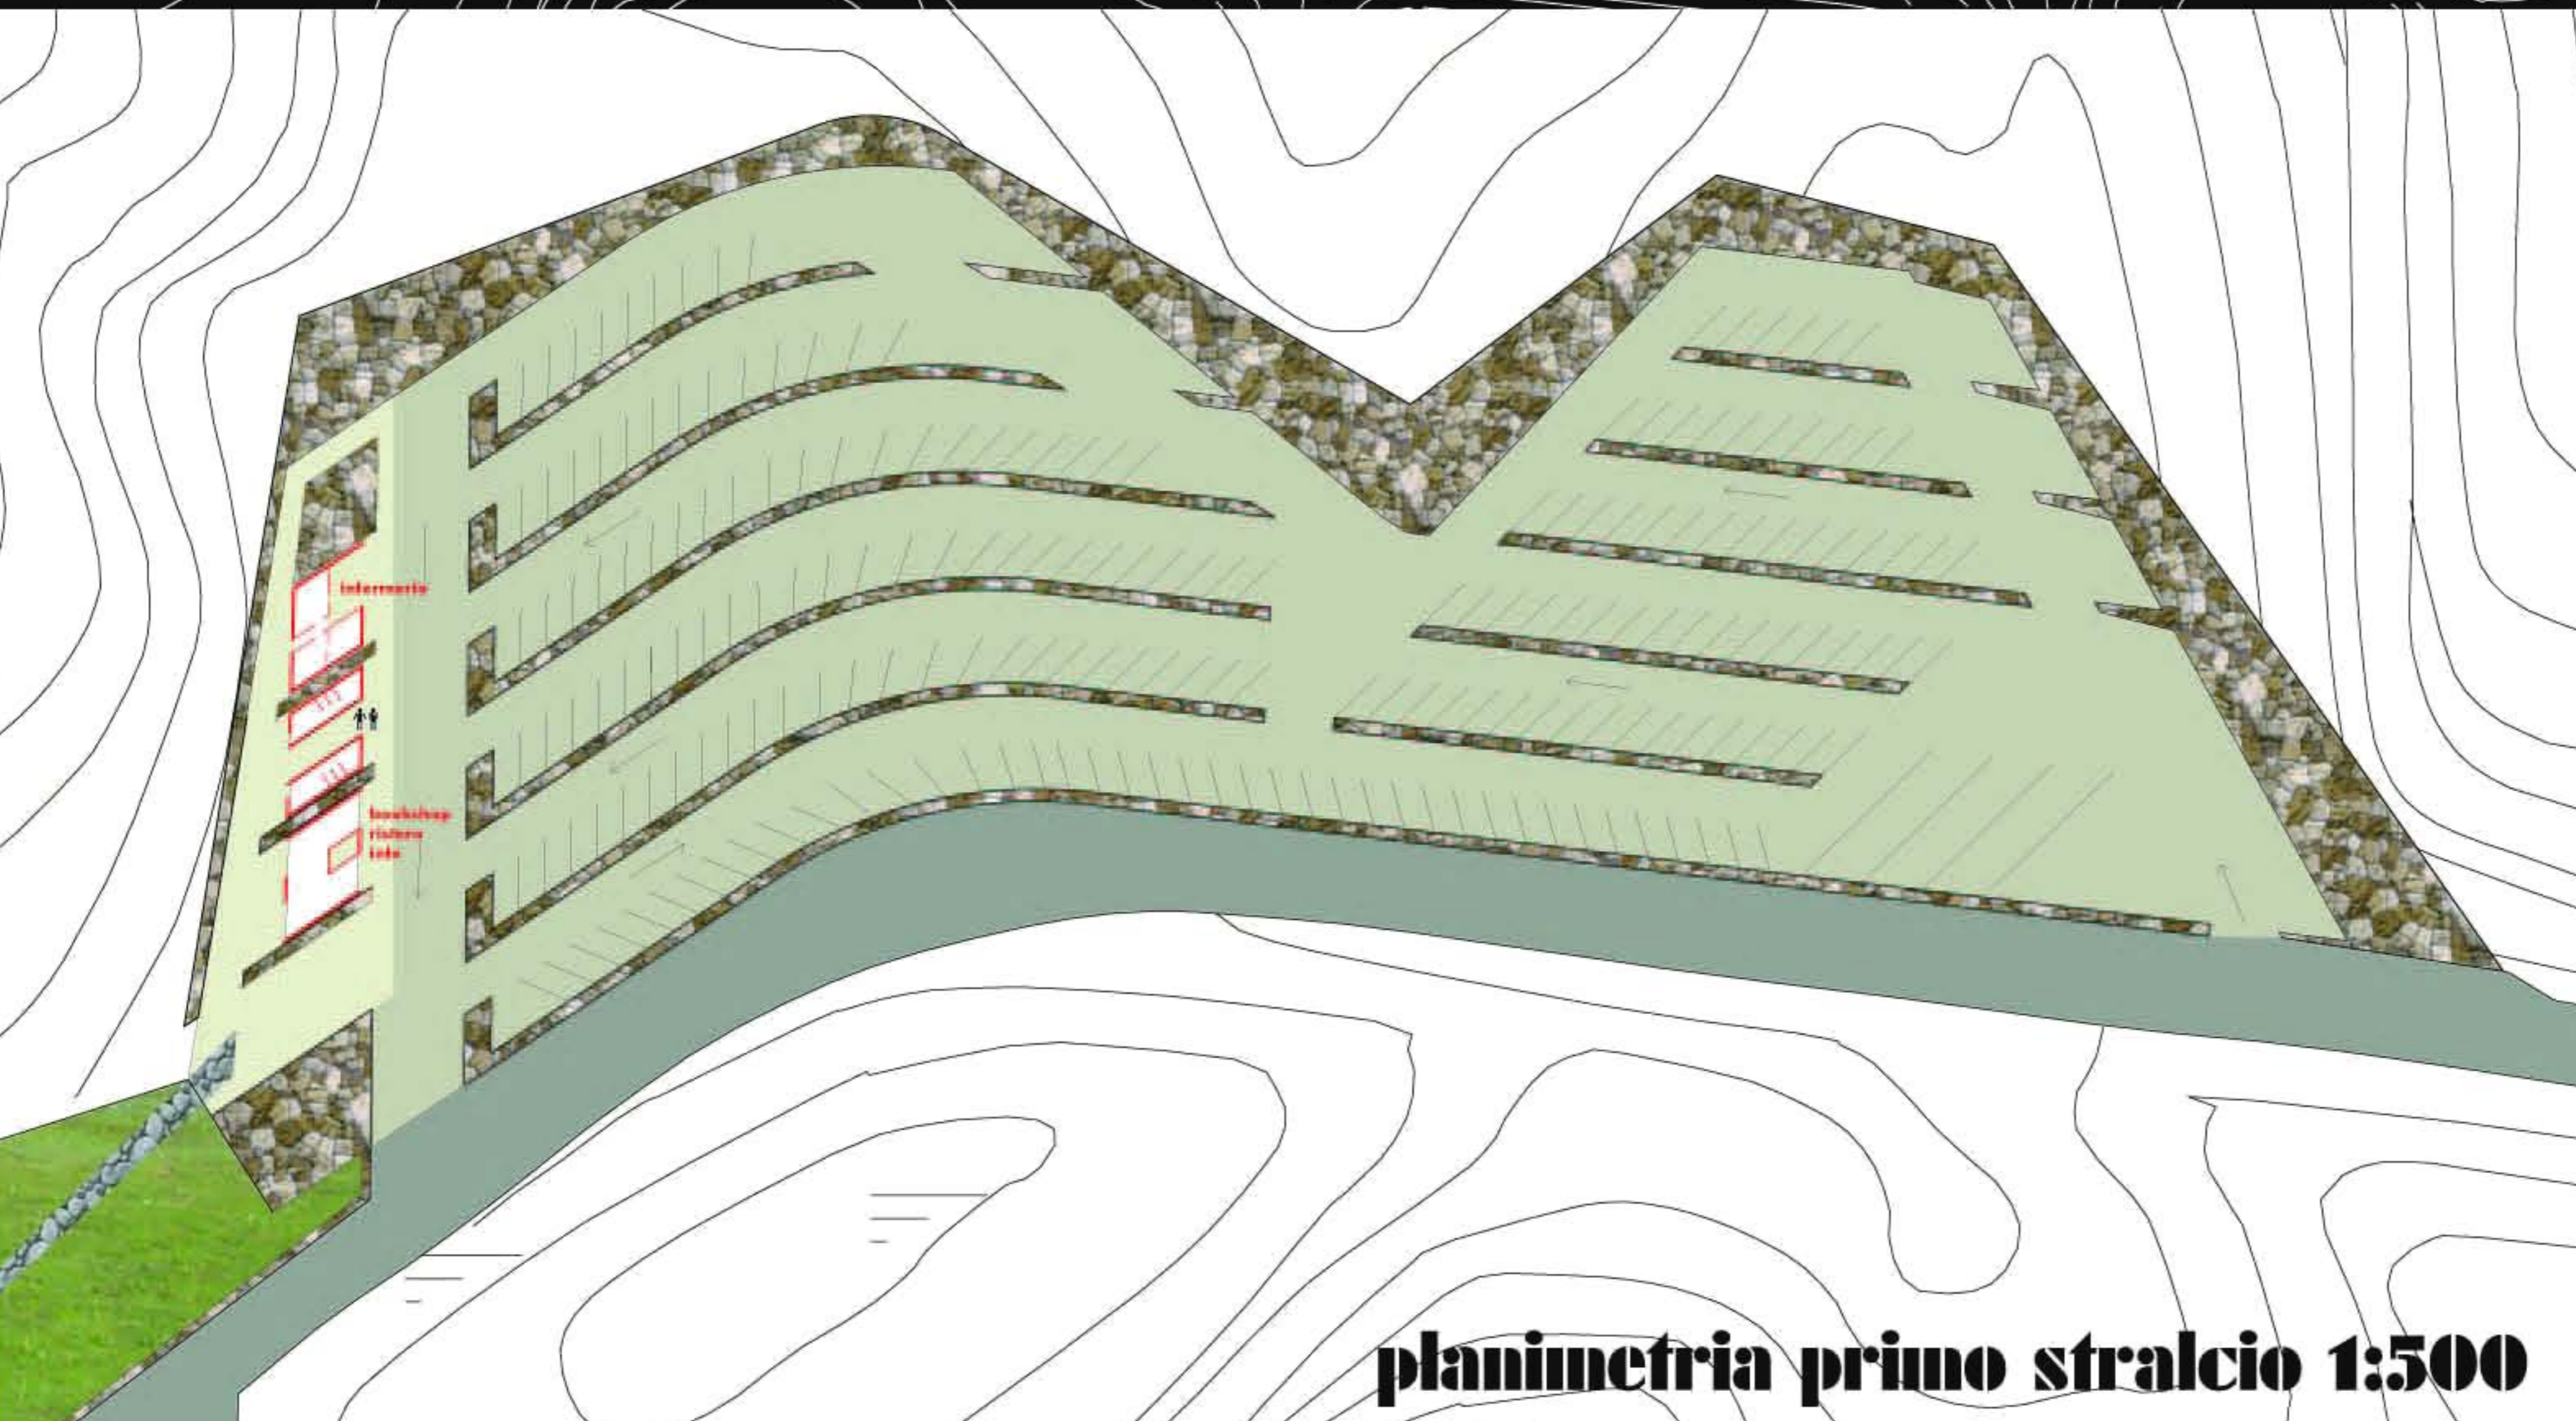

planimetria primo stralcio 1:500