


CONCORSO DI IDEE "MIGLIORAMENTO FRUIZIONE DELLA ZONA FRANA DEL VAJONT"


TAV 2

IL MEMORIALE

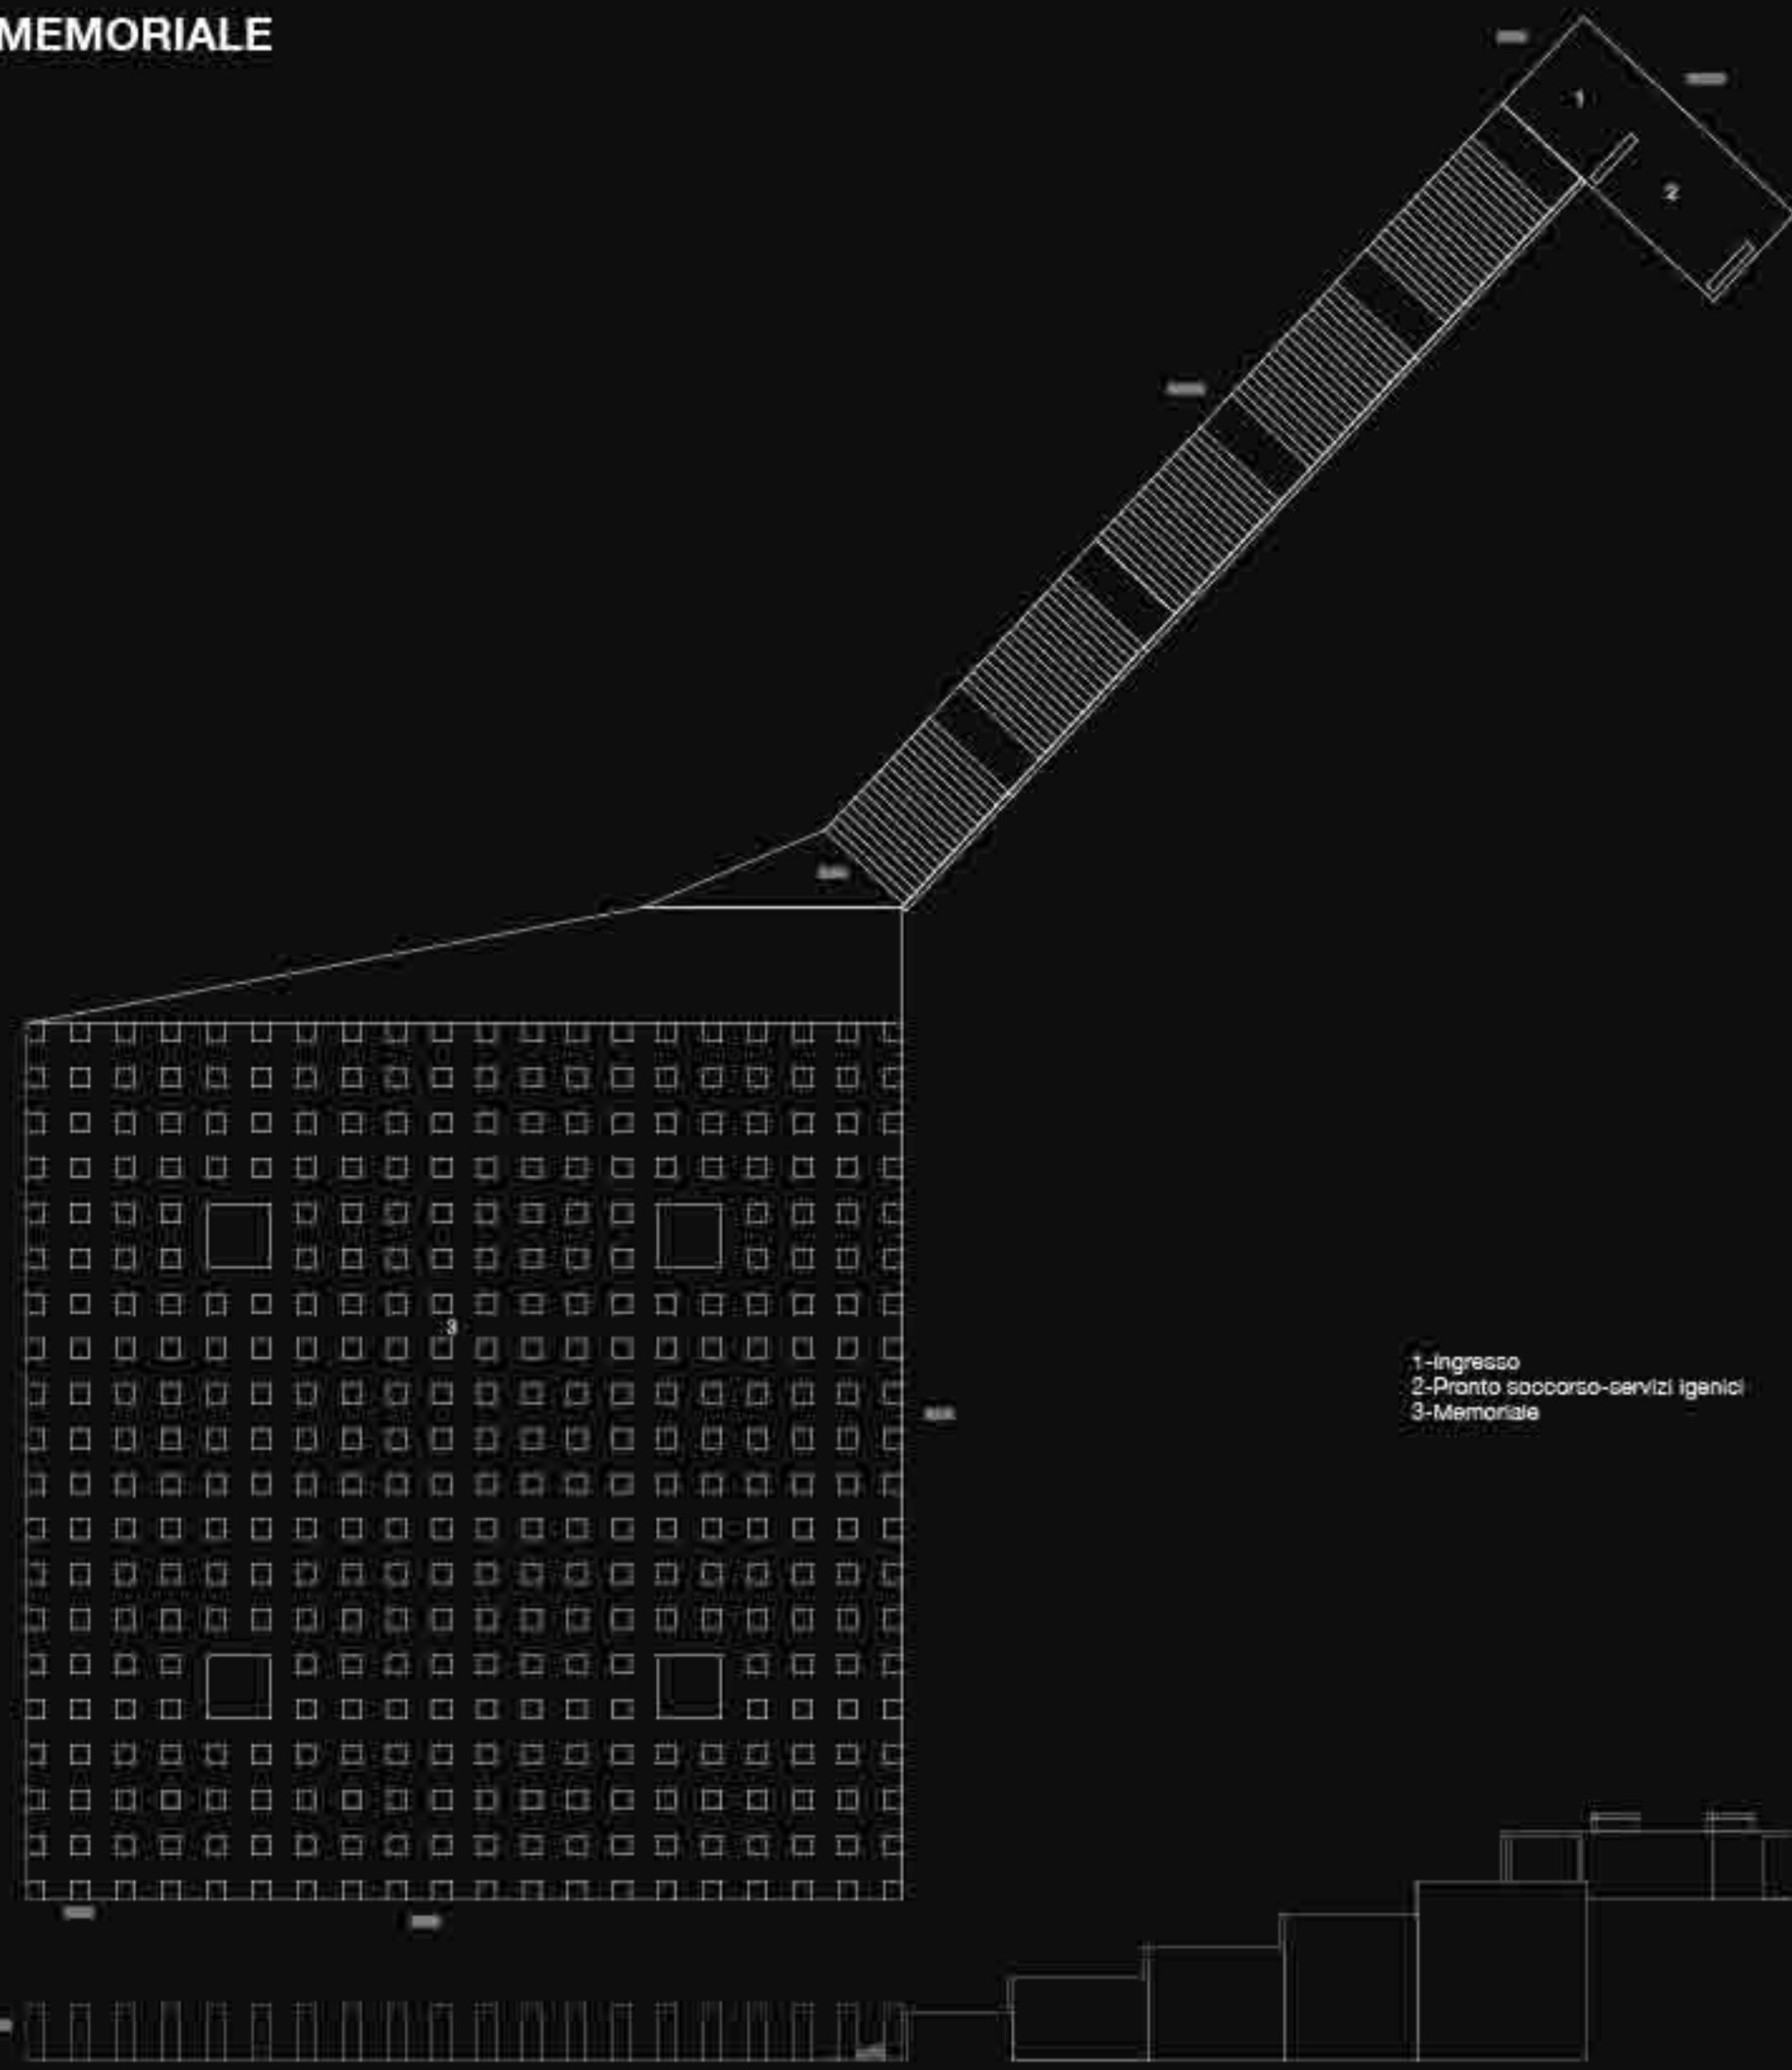


- 1- Ingresso
- 2- Pianta scacchiera-servizi igienici
- 3- Memoriale

PIANTA E PROSPETTI SCALA 1: 400

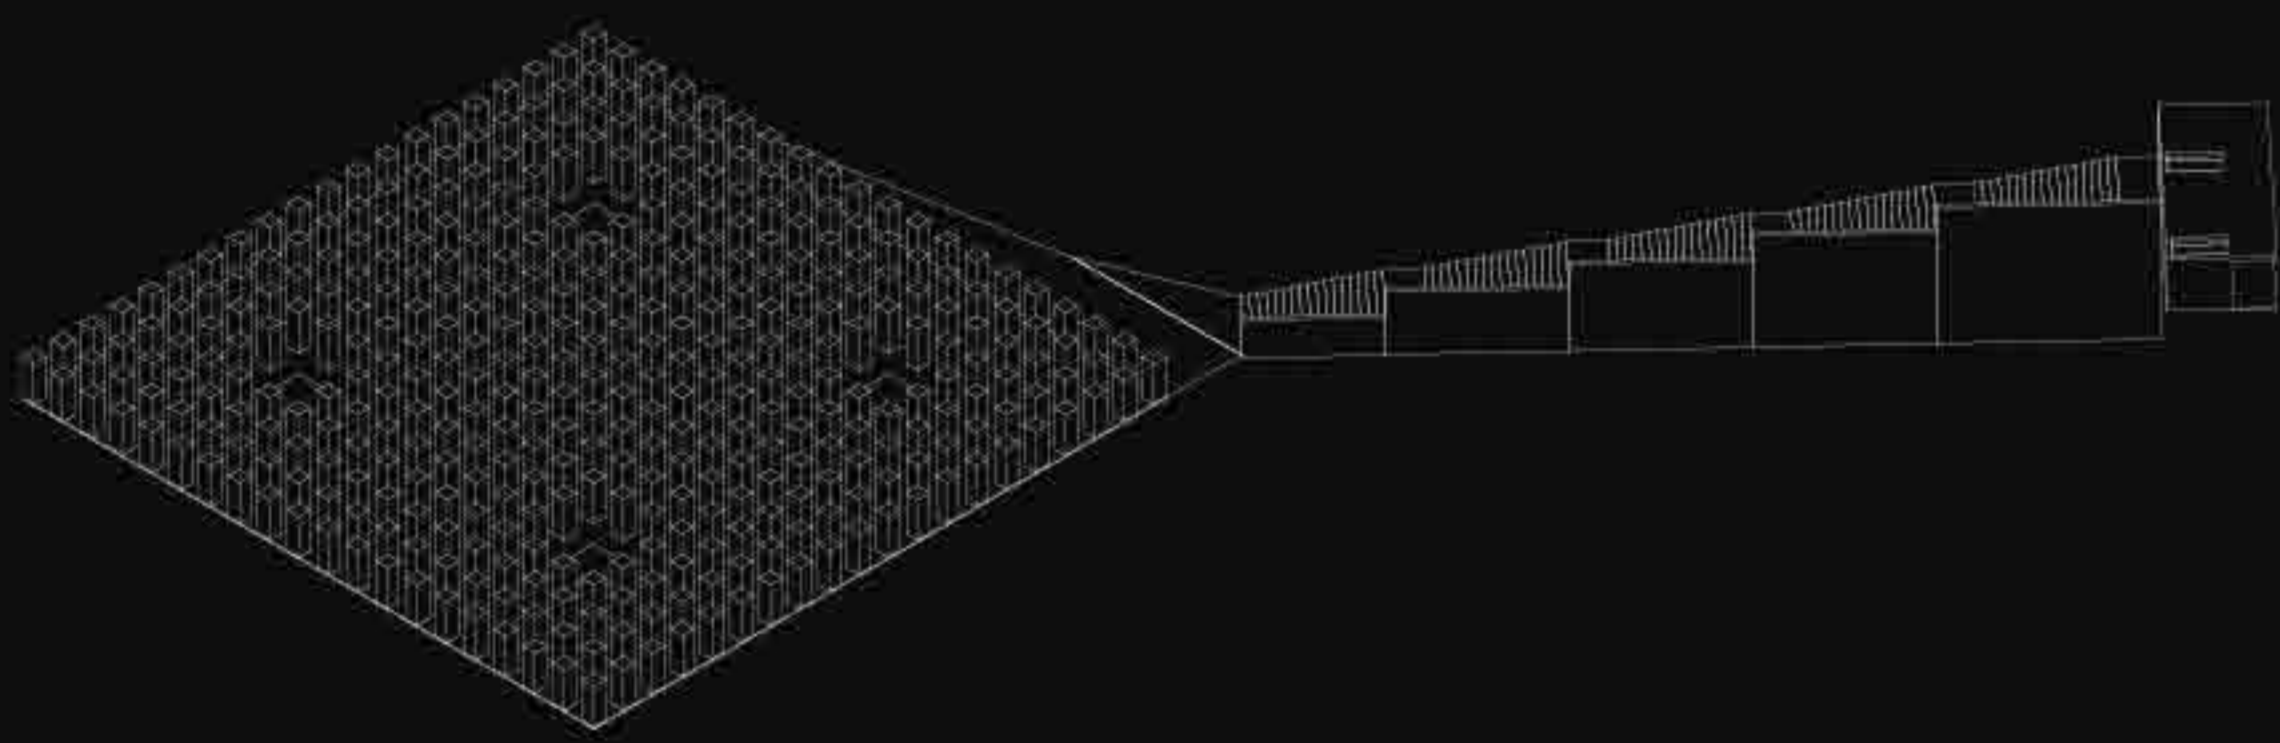


ASSONOMETRIA

I SERVIZI PER LA PALESTRA DI ROCCIA

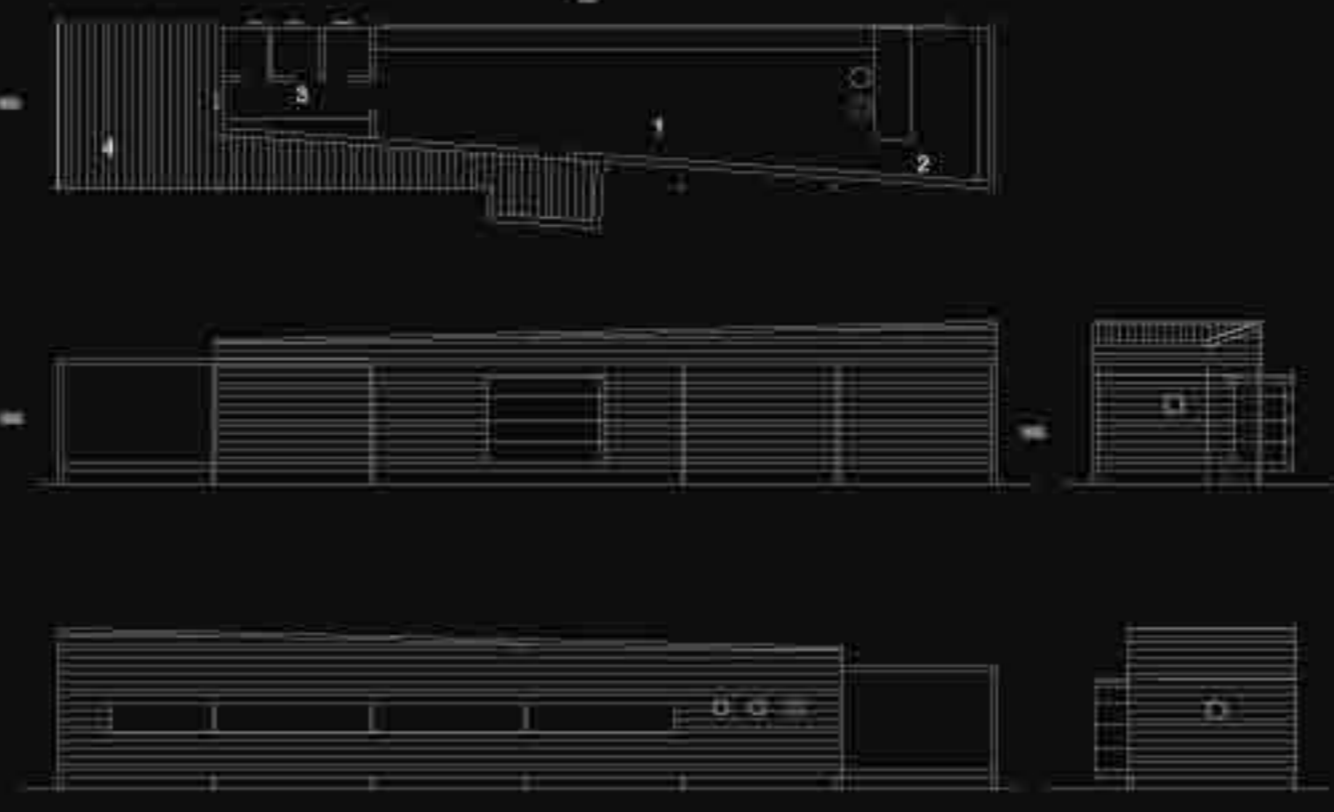


- 1- Deposito-ritrovo
- 2- Sala
- 3- Servizi igienici
- 4- Portico

PIANTA E PROSPETTI SCALA 1: 200

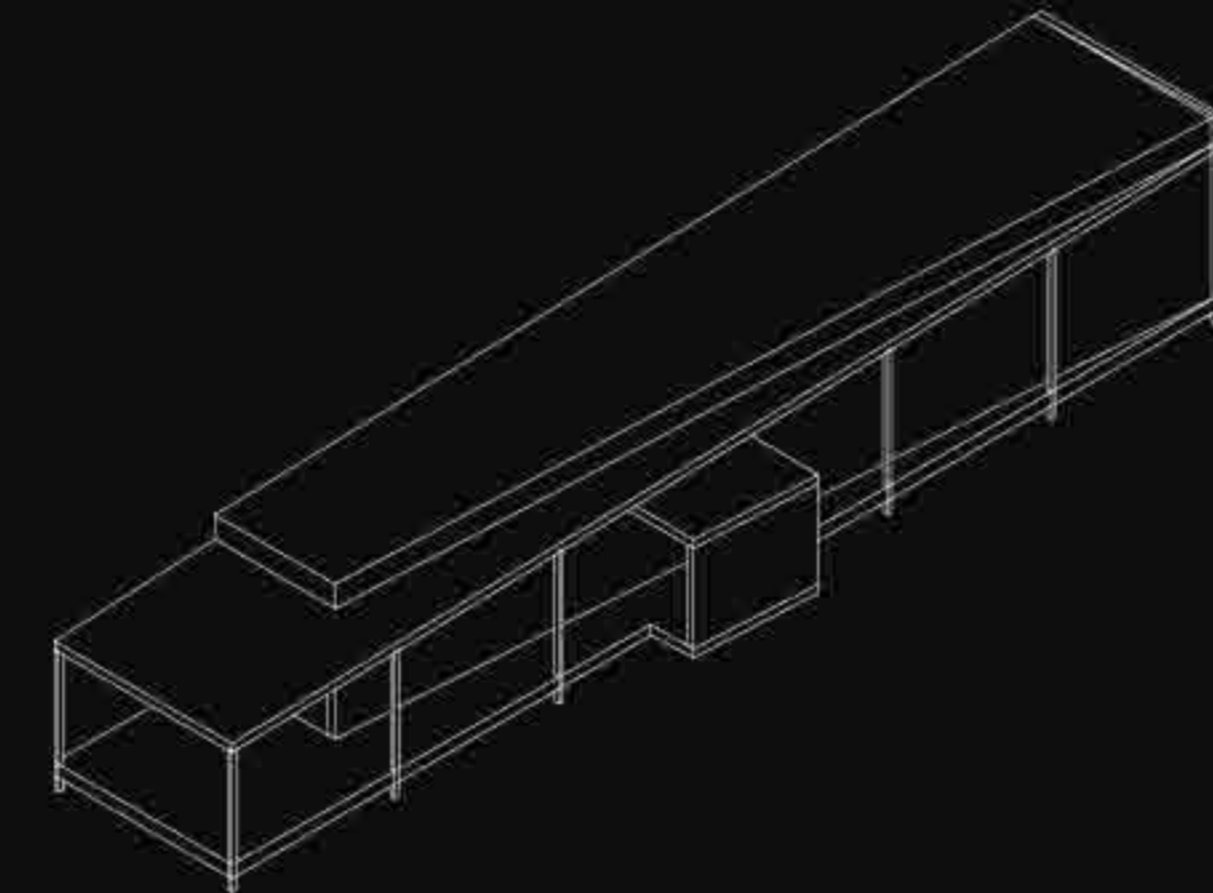


ASSONOMETRIA

IL MUSEO

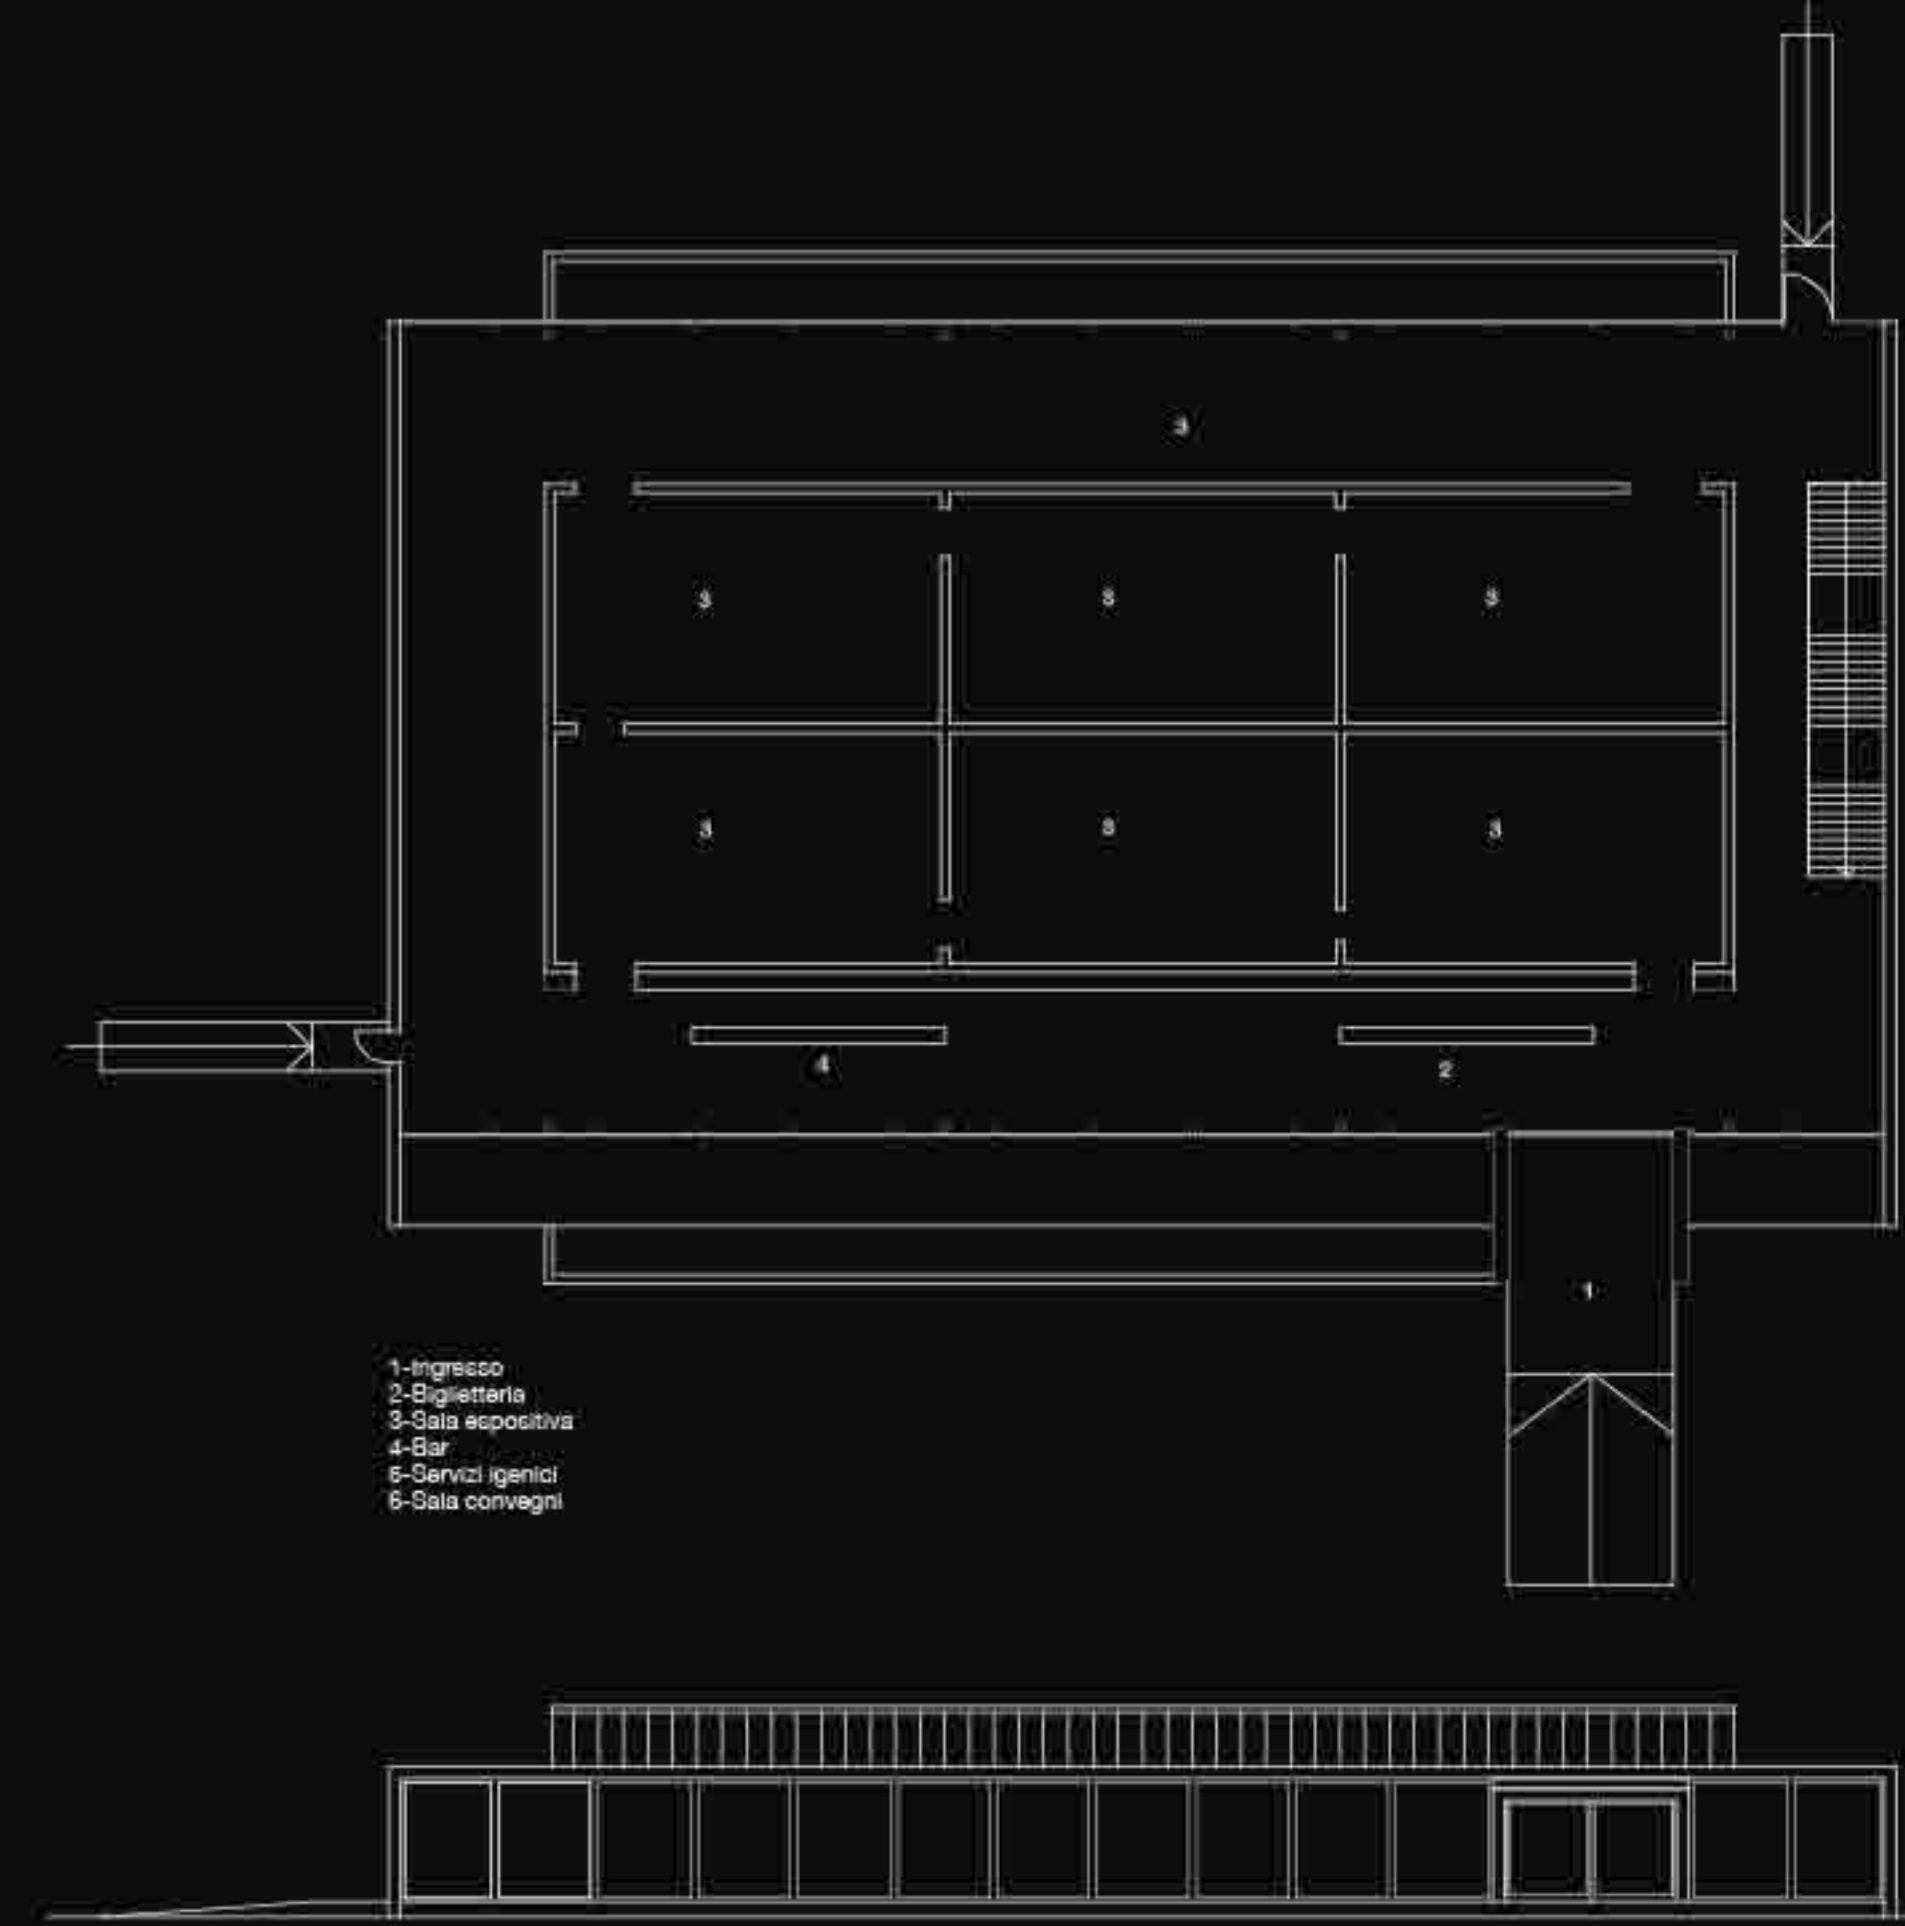

- 1- Ingresso
- 2- Sala lettura
- 3- Sala espositiva
- 4- Sala
- 5- Servizi igienici
- 6- Sala convegni

PIANTA E PROSPETTI SCALA 1: 200

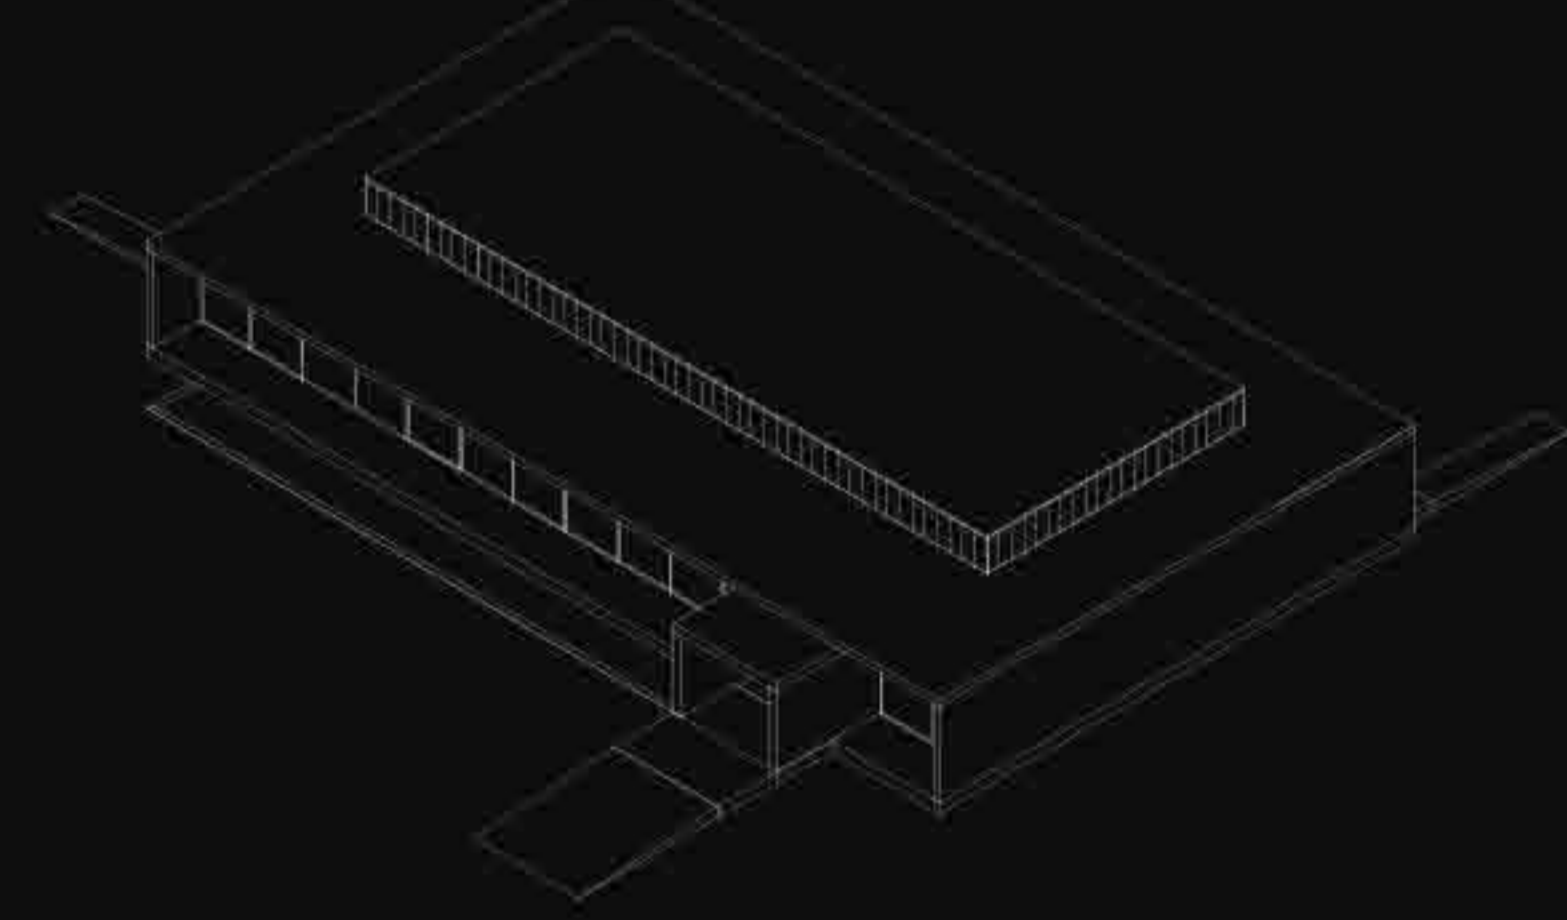

ASSONOMETRIA



LA PROMENADE

ESPLOSO ASSONOMETRICO

- 1- Doghe in legno
- 2- Serrali d'ac
- 3- Cornici d'ac
- 4- M. 100
- 5- Doppio pannello 7x4
- 6- Serrali d'ac 12

