



SISTEMAZIONE AREA PER IL FREE CLIMBING

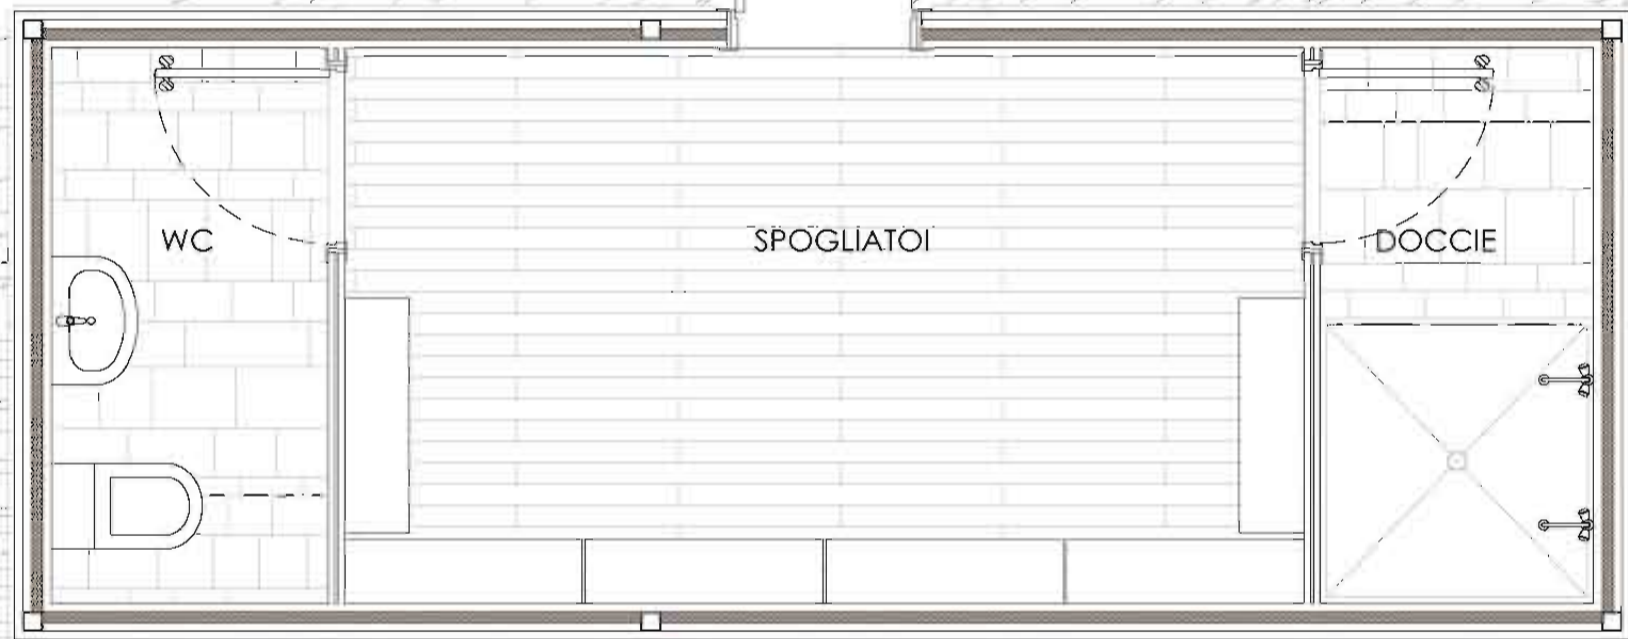

SEZIONE BB

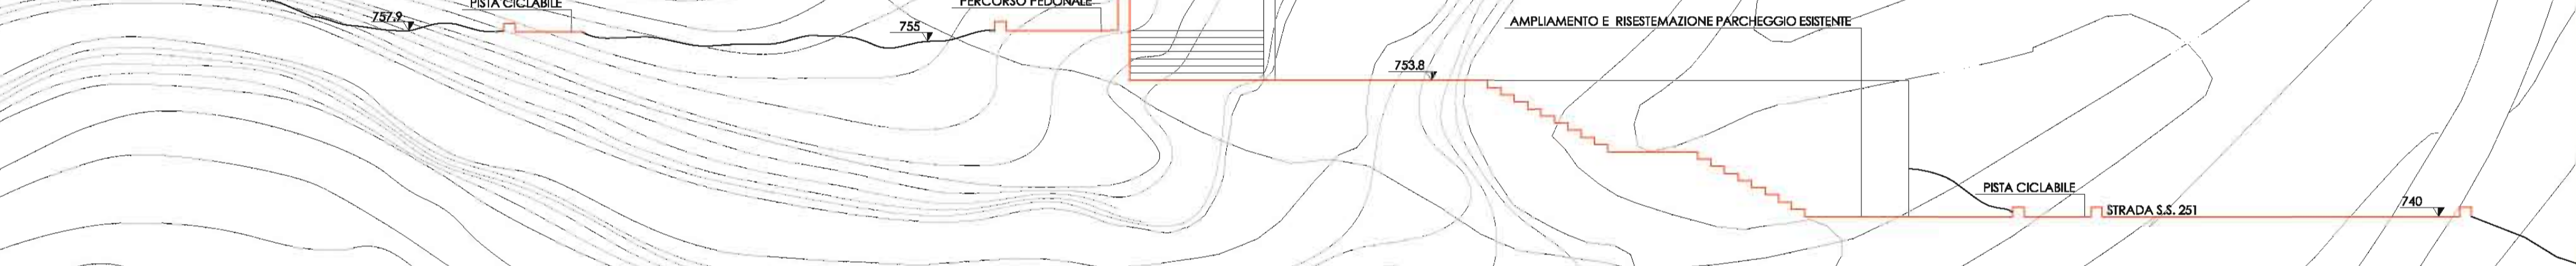

SEZIONE CC



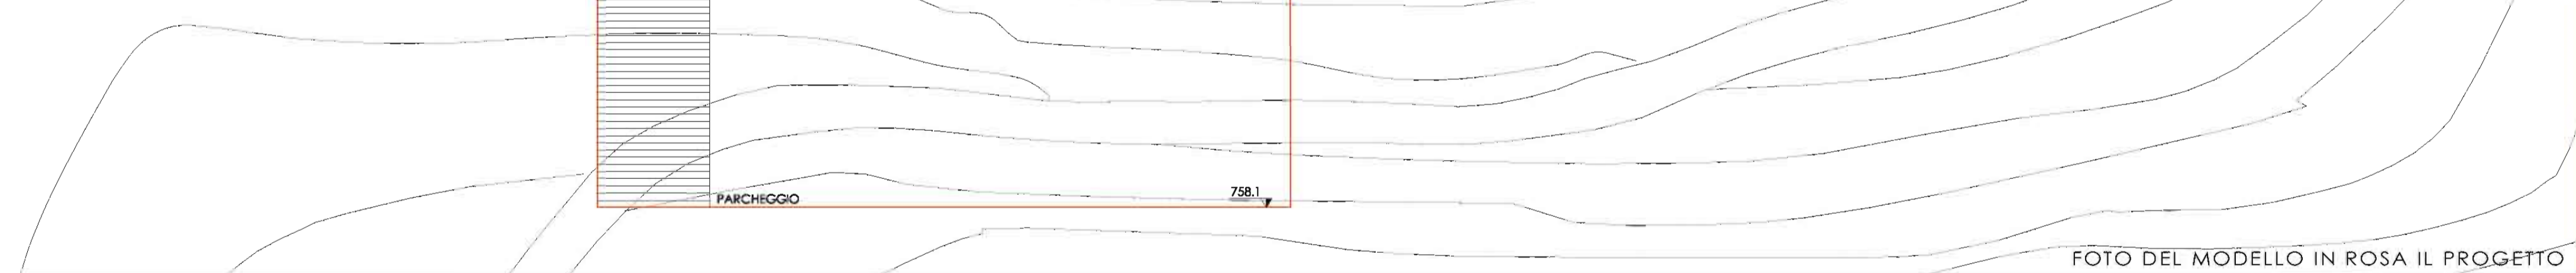


FOTO DEL MODELLO IN ROSA IL PROGETTO

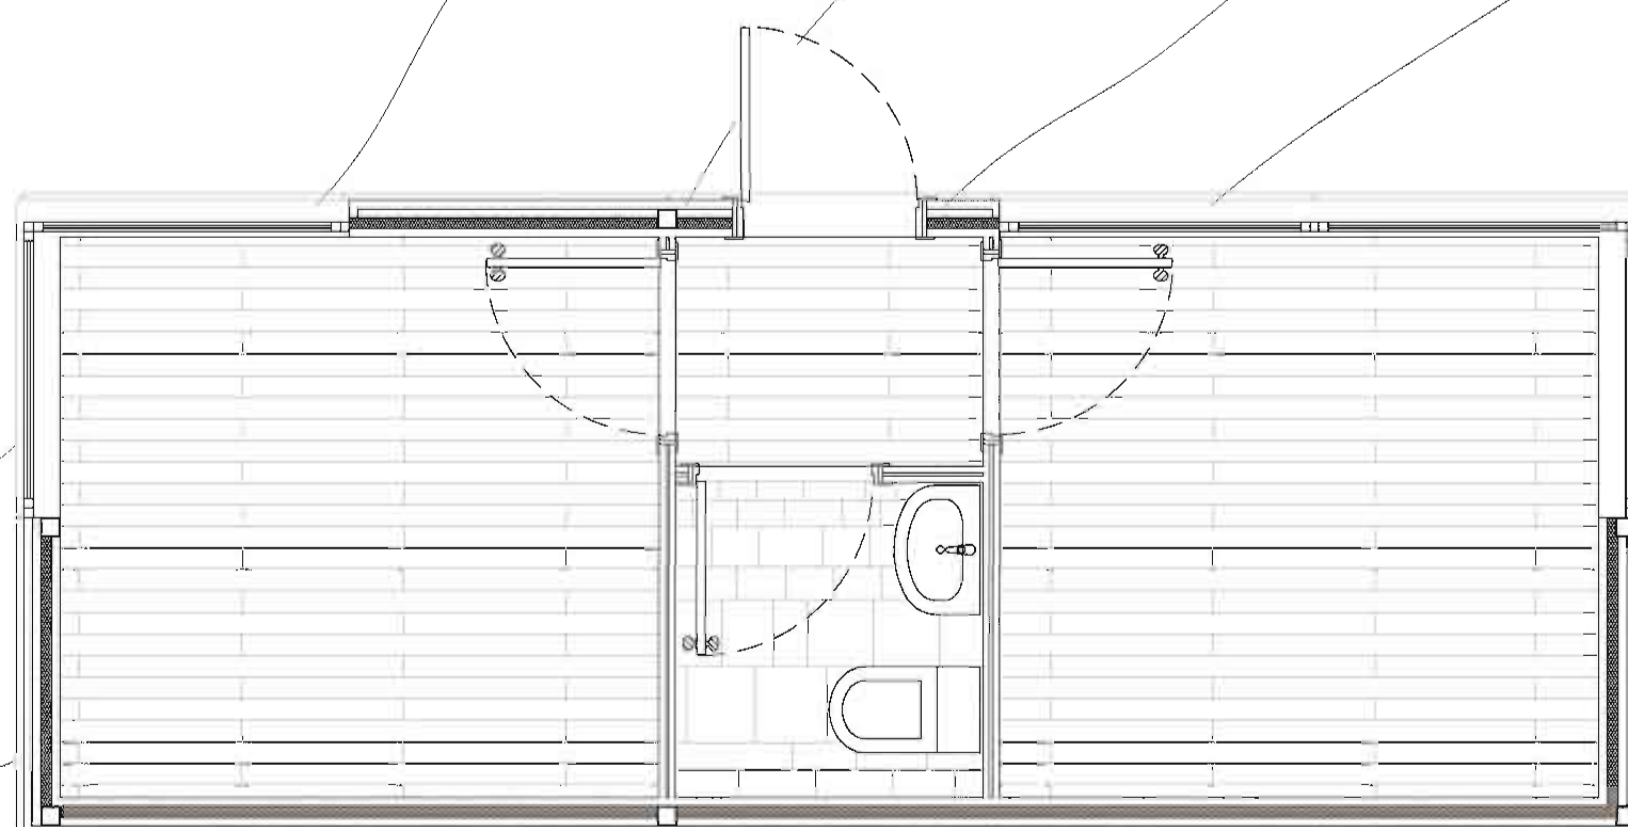

NUOVE ATTREZZATURE MODULARI PER FREE CLIMBERS E VISITATORI. IN FERRO E LEGNO

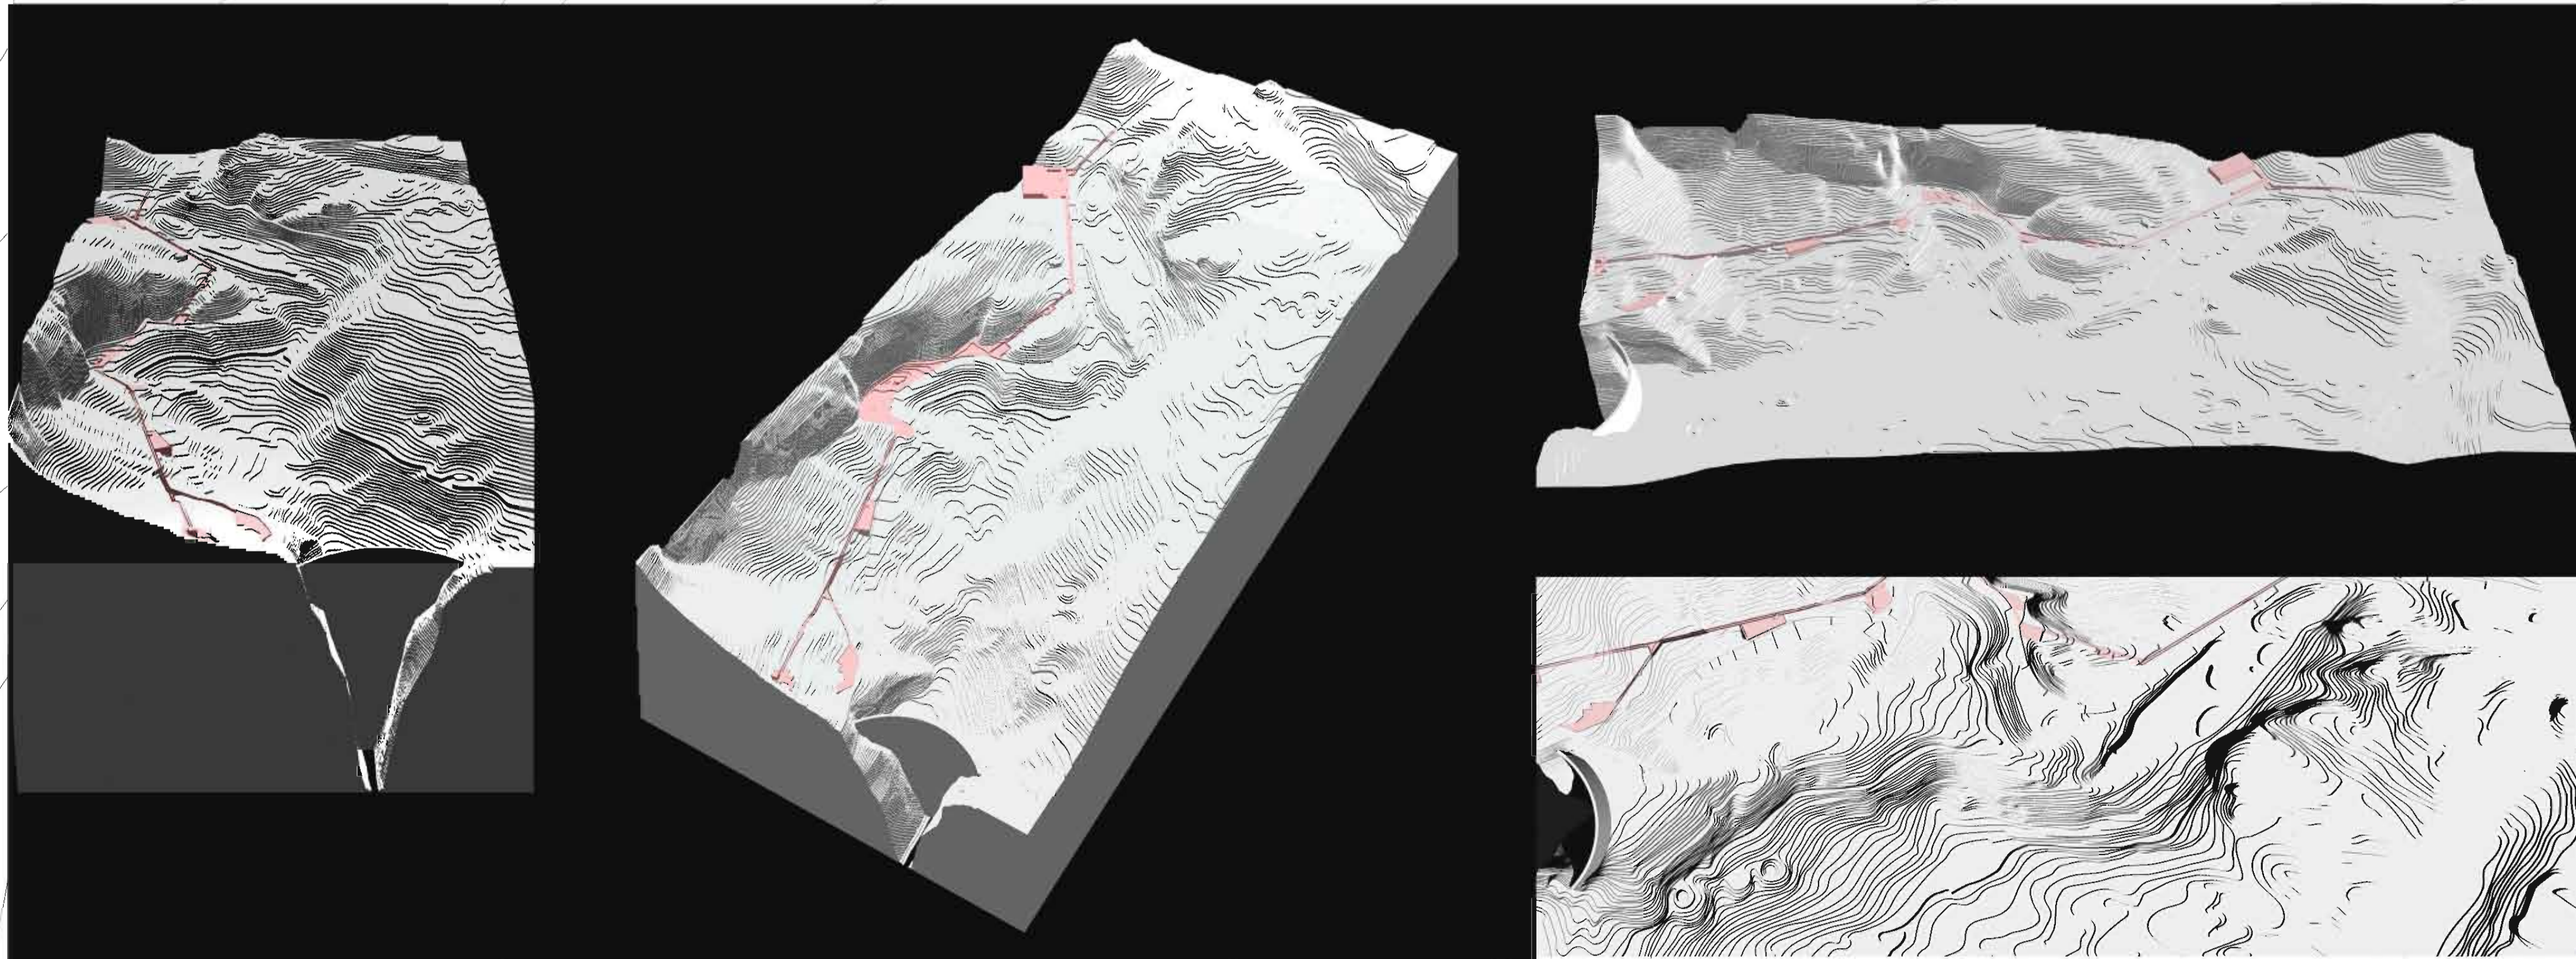