



TEMATISMI

1. PARCHEGGIO 1 - PERCORSO ARTIFICIO
2. PARCHEGGIO 2 - PERCORSO TRADIZIONI
3. PARCHEGGIO 3 - PERCORSO NATURA
4. PARCHEGGIO 4 - PERCORSO SPORT
5. SERVIZI INFORMATIVI, DI ACCOGLIENZA, RISTORO E COMMERCIO
6. SERVIZI INFORMATIVI
7. SERVIZI DI ACCOGLIENZA CAMPER
8. SERVIZI INFORMATIVI, DI ACCOGLIENZA, RISTORO E PRONTO SOCCORSO
9. SERVIZI INFORMATIVI E DI ACCOGLIENZA

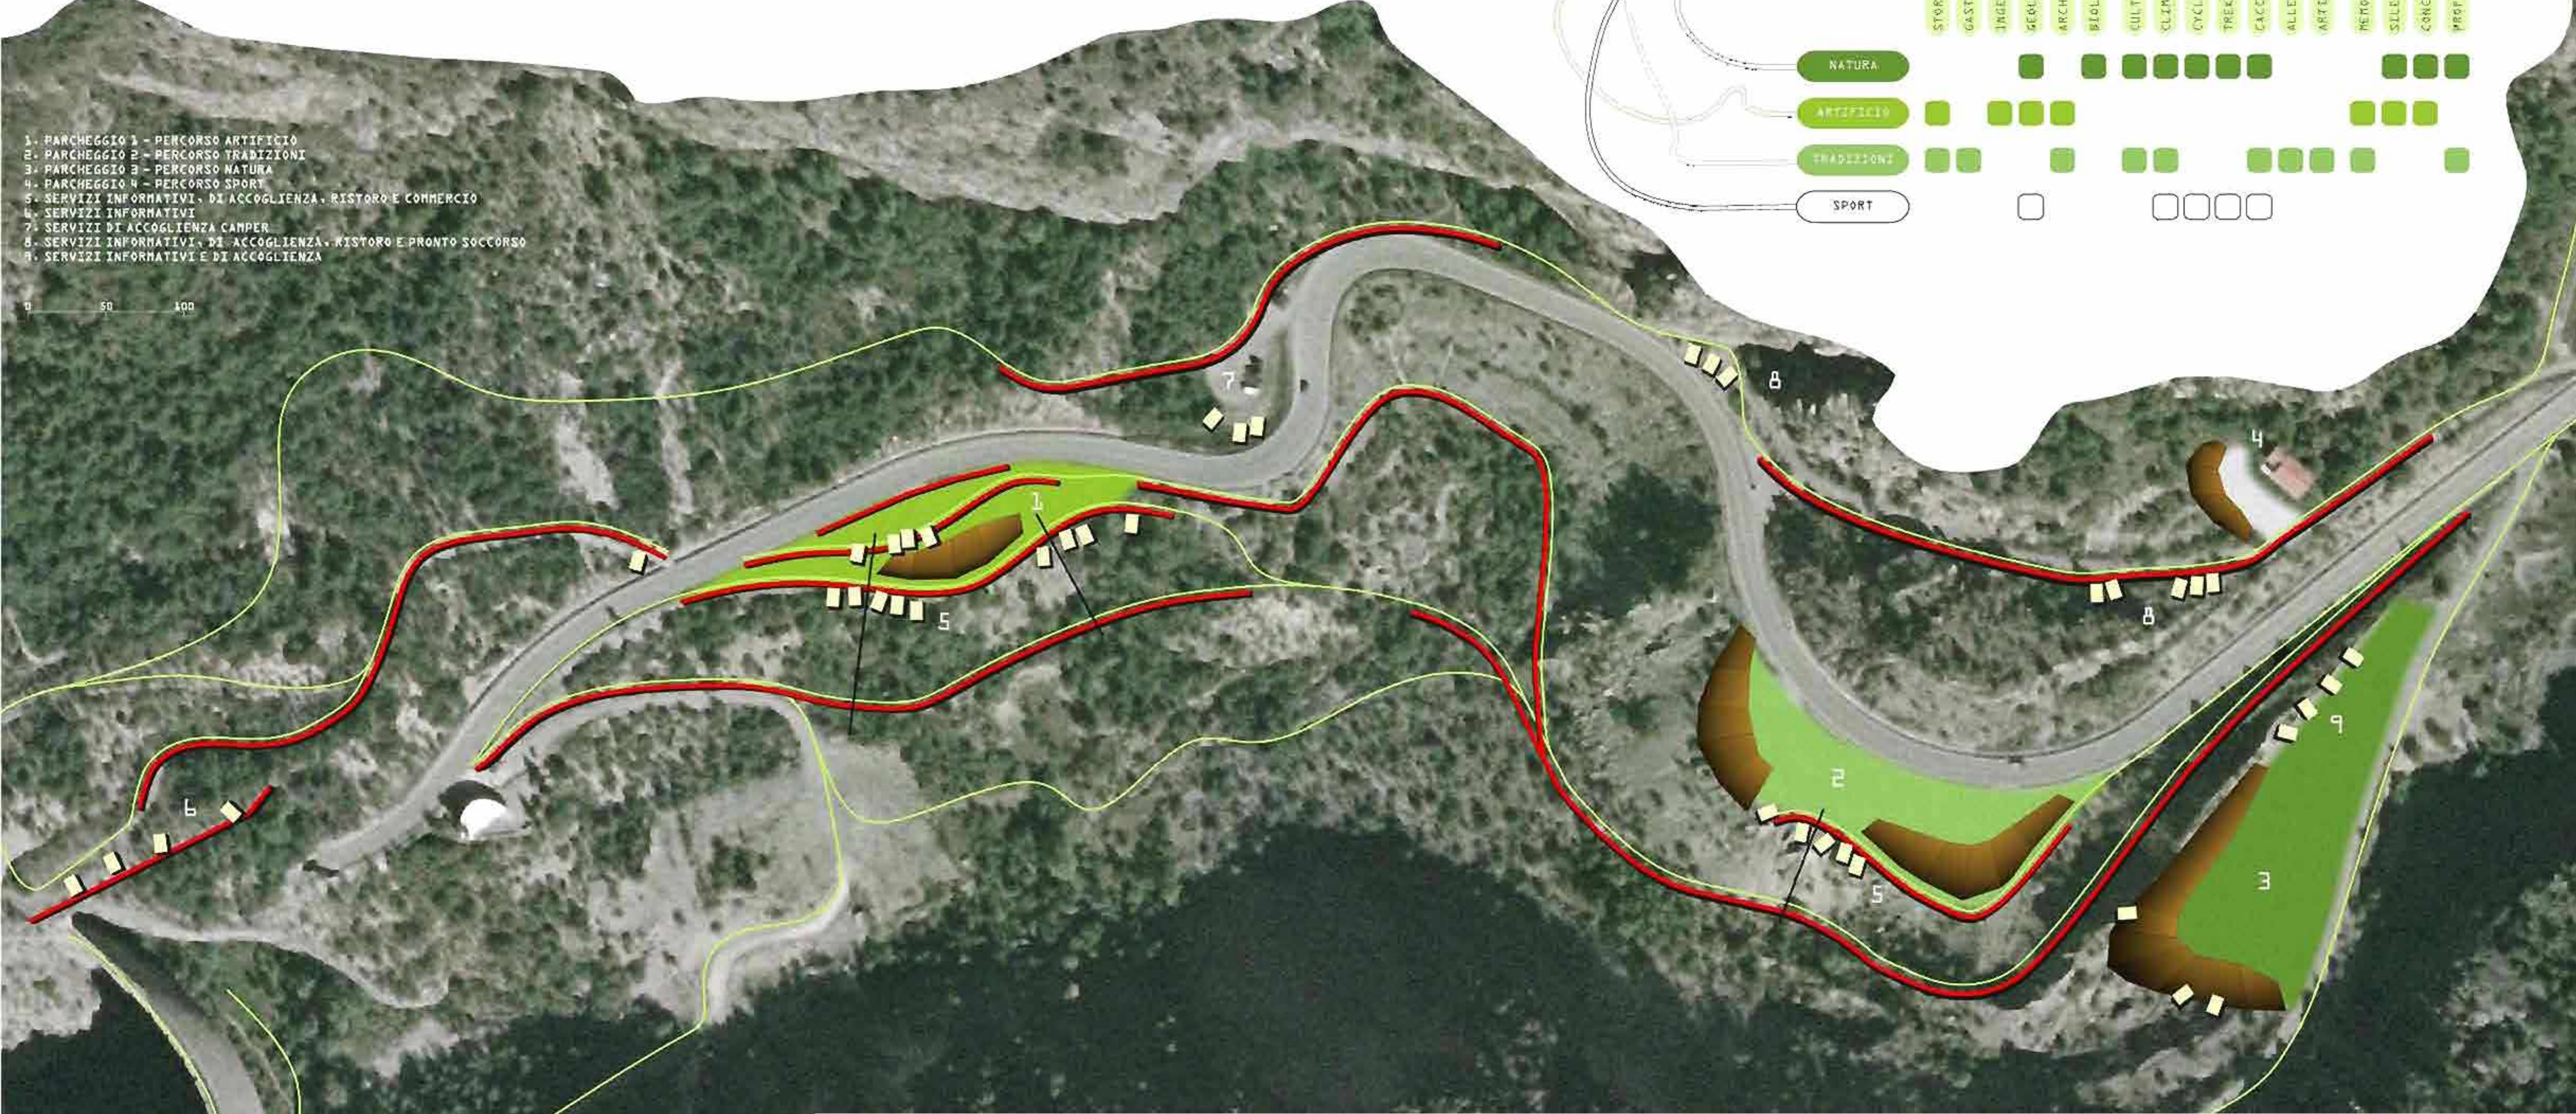


SISTEMA TERRITORIO

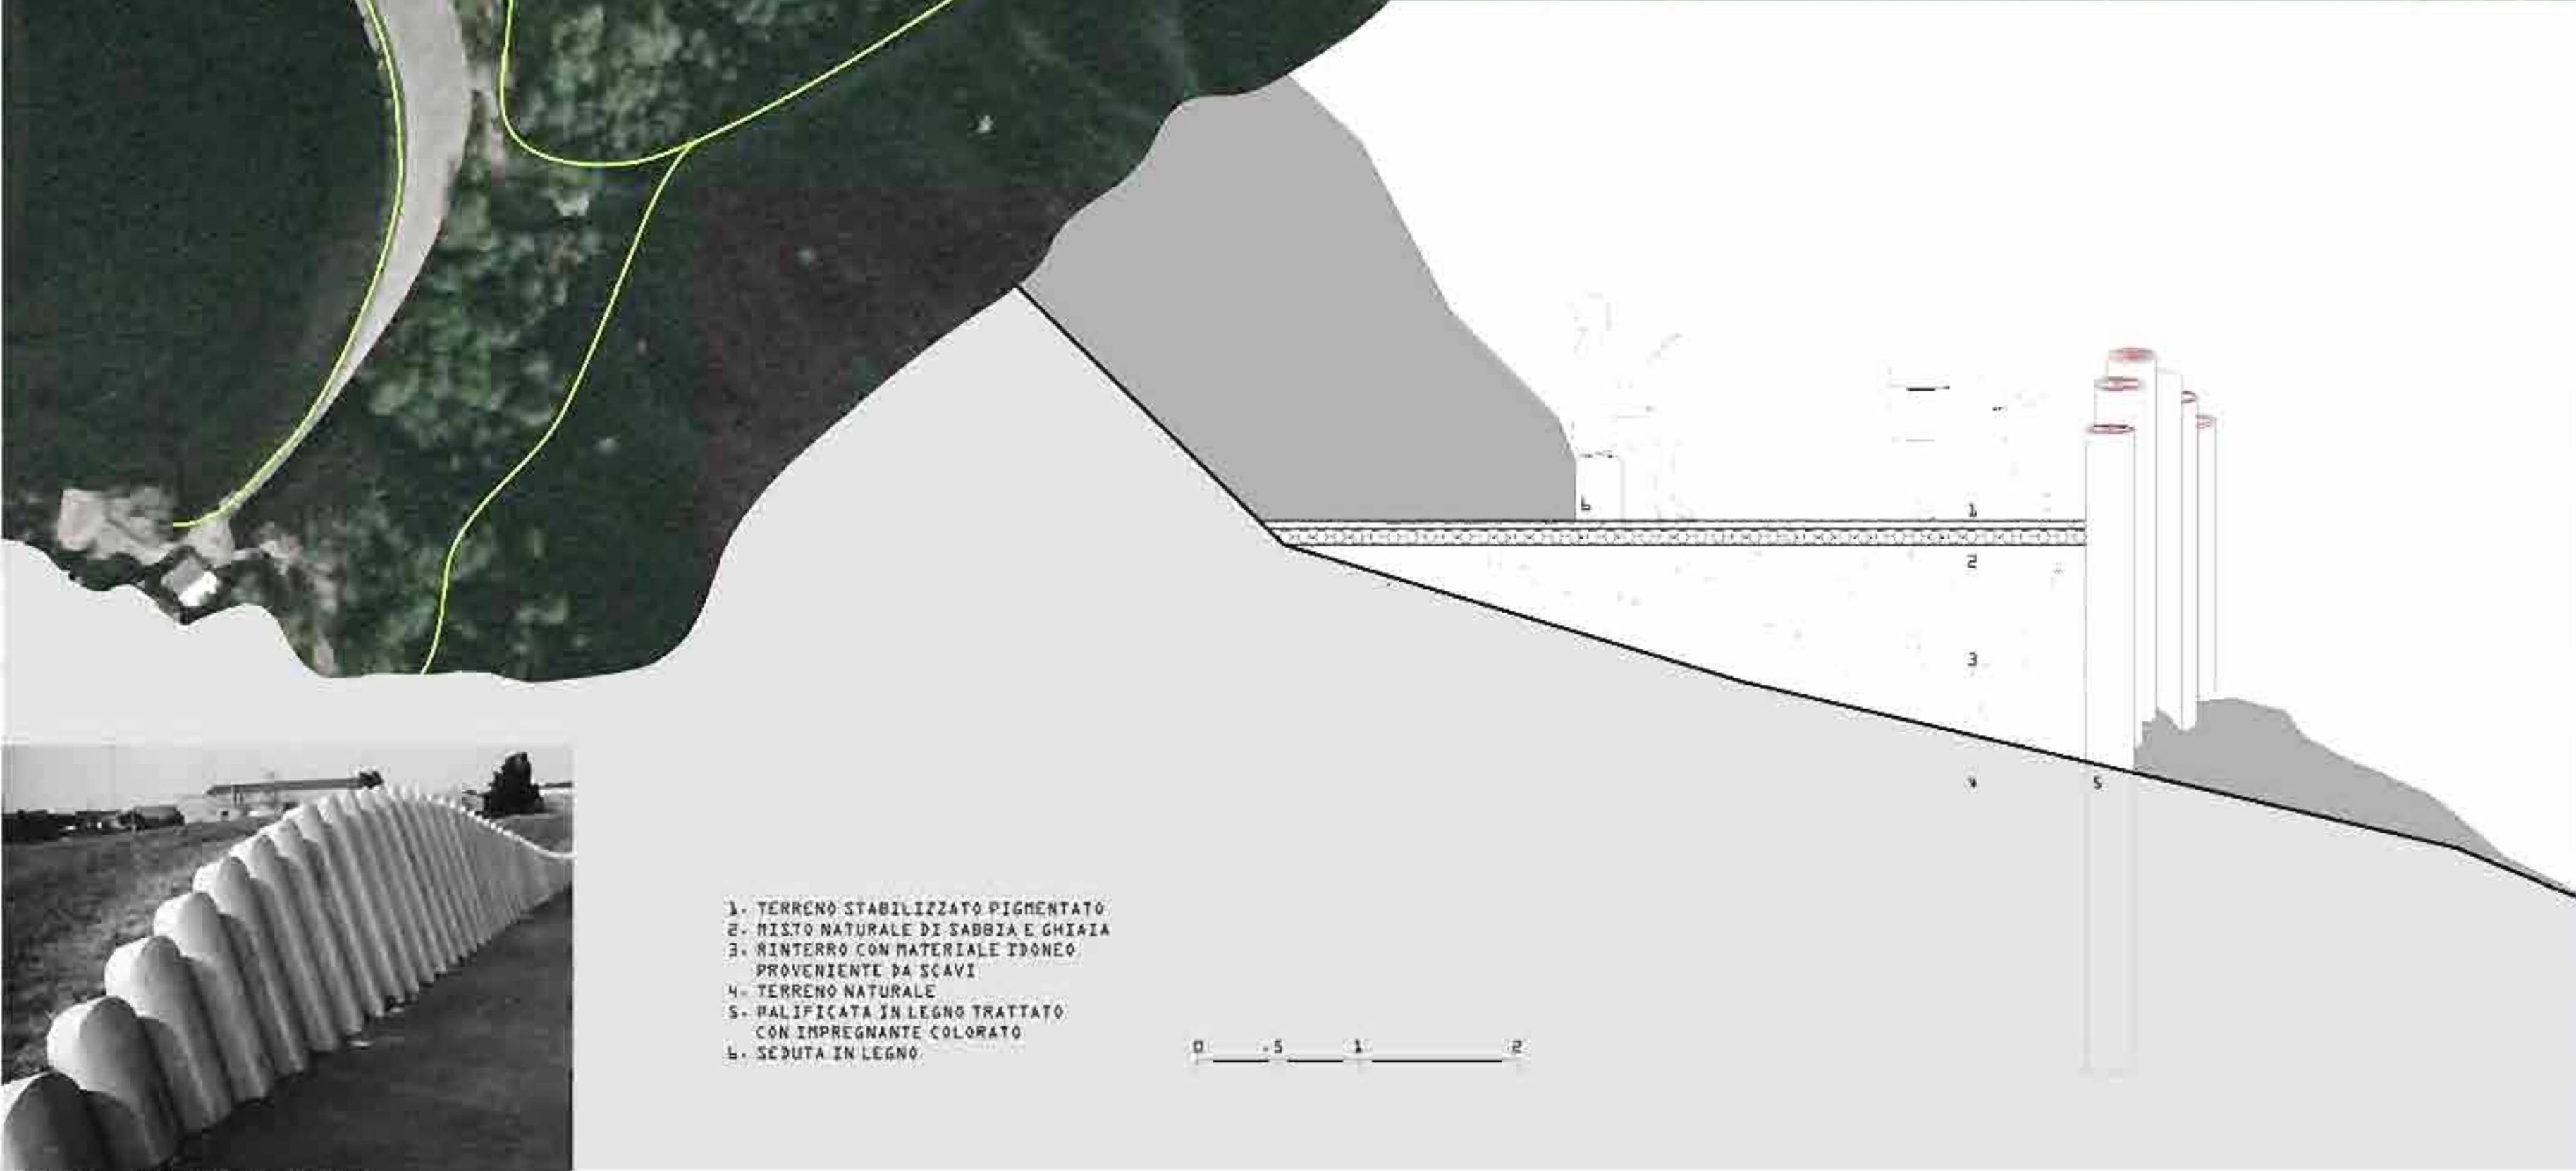

1. TERRENO STABILIZZATO PIGMENTATO
2. MISTO NATURALE DI SABBIA E GHIAIA
3. RINTEGRO CON MATERIALI ZONEO PROVENIENTI DA SCAVI
4. TERRENO NATURALE
5. PALIFICATA IN LEGNO TRATTATO CON IMPREGNANTE COLORATO
6. SCUTA IN LEGNO



PERCORSI

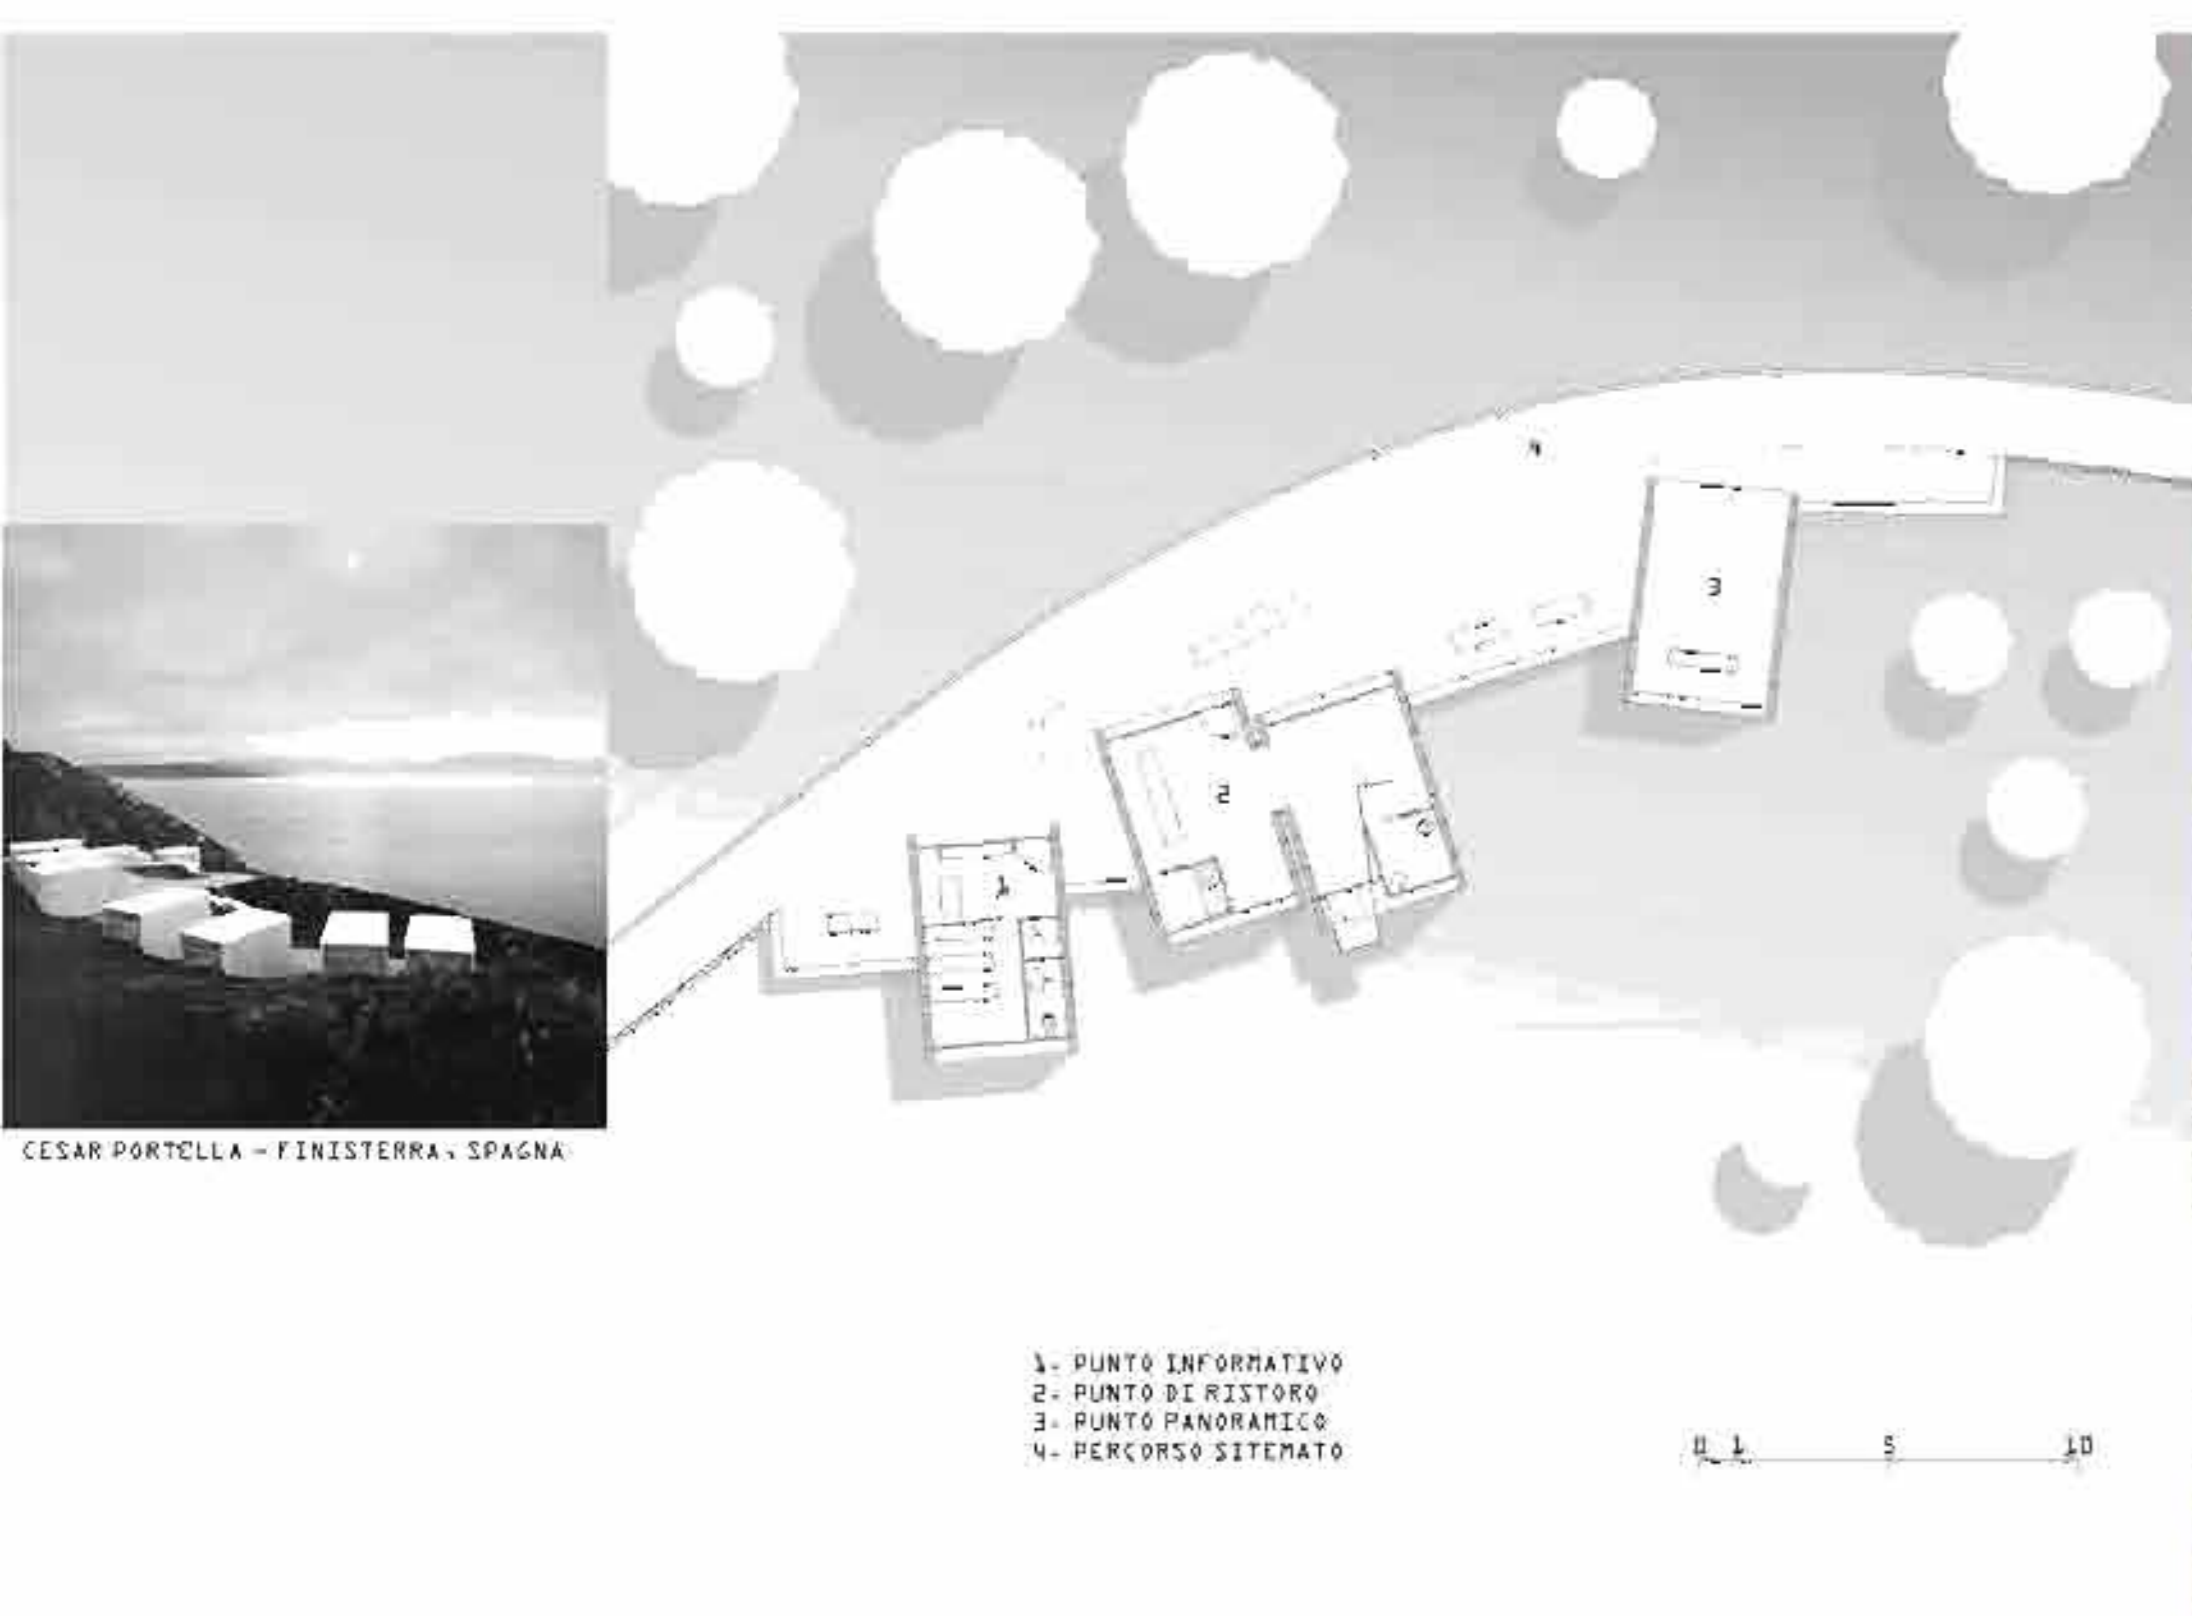


1. PUNTO INFORMATIVO
2. PUNTO DI RISTORO
3. PUNTO PANORAMICO
4. PERCORSO SISTEMATO



1. UFFICIO INFORMATIVO
2. SALA PROIEZIONI
3. BAGNO
4. SAN
5. CUCINA
6. SALA RISTORO
7. TUBI DI CONTENIMENTO

BOX POLIFUNZIONALI

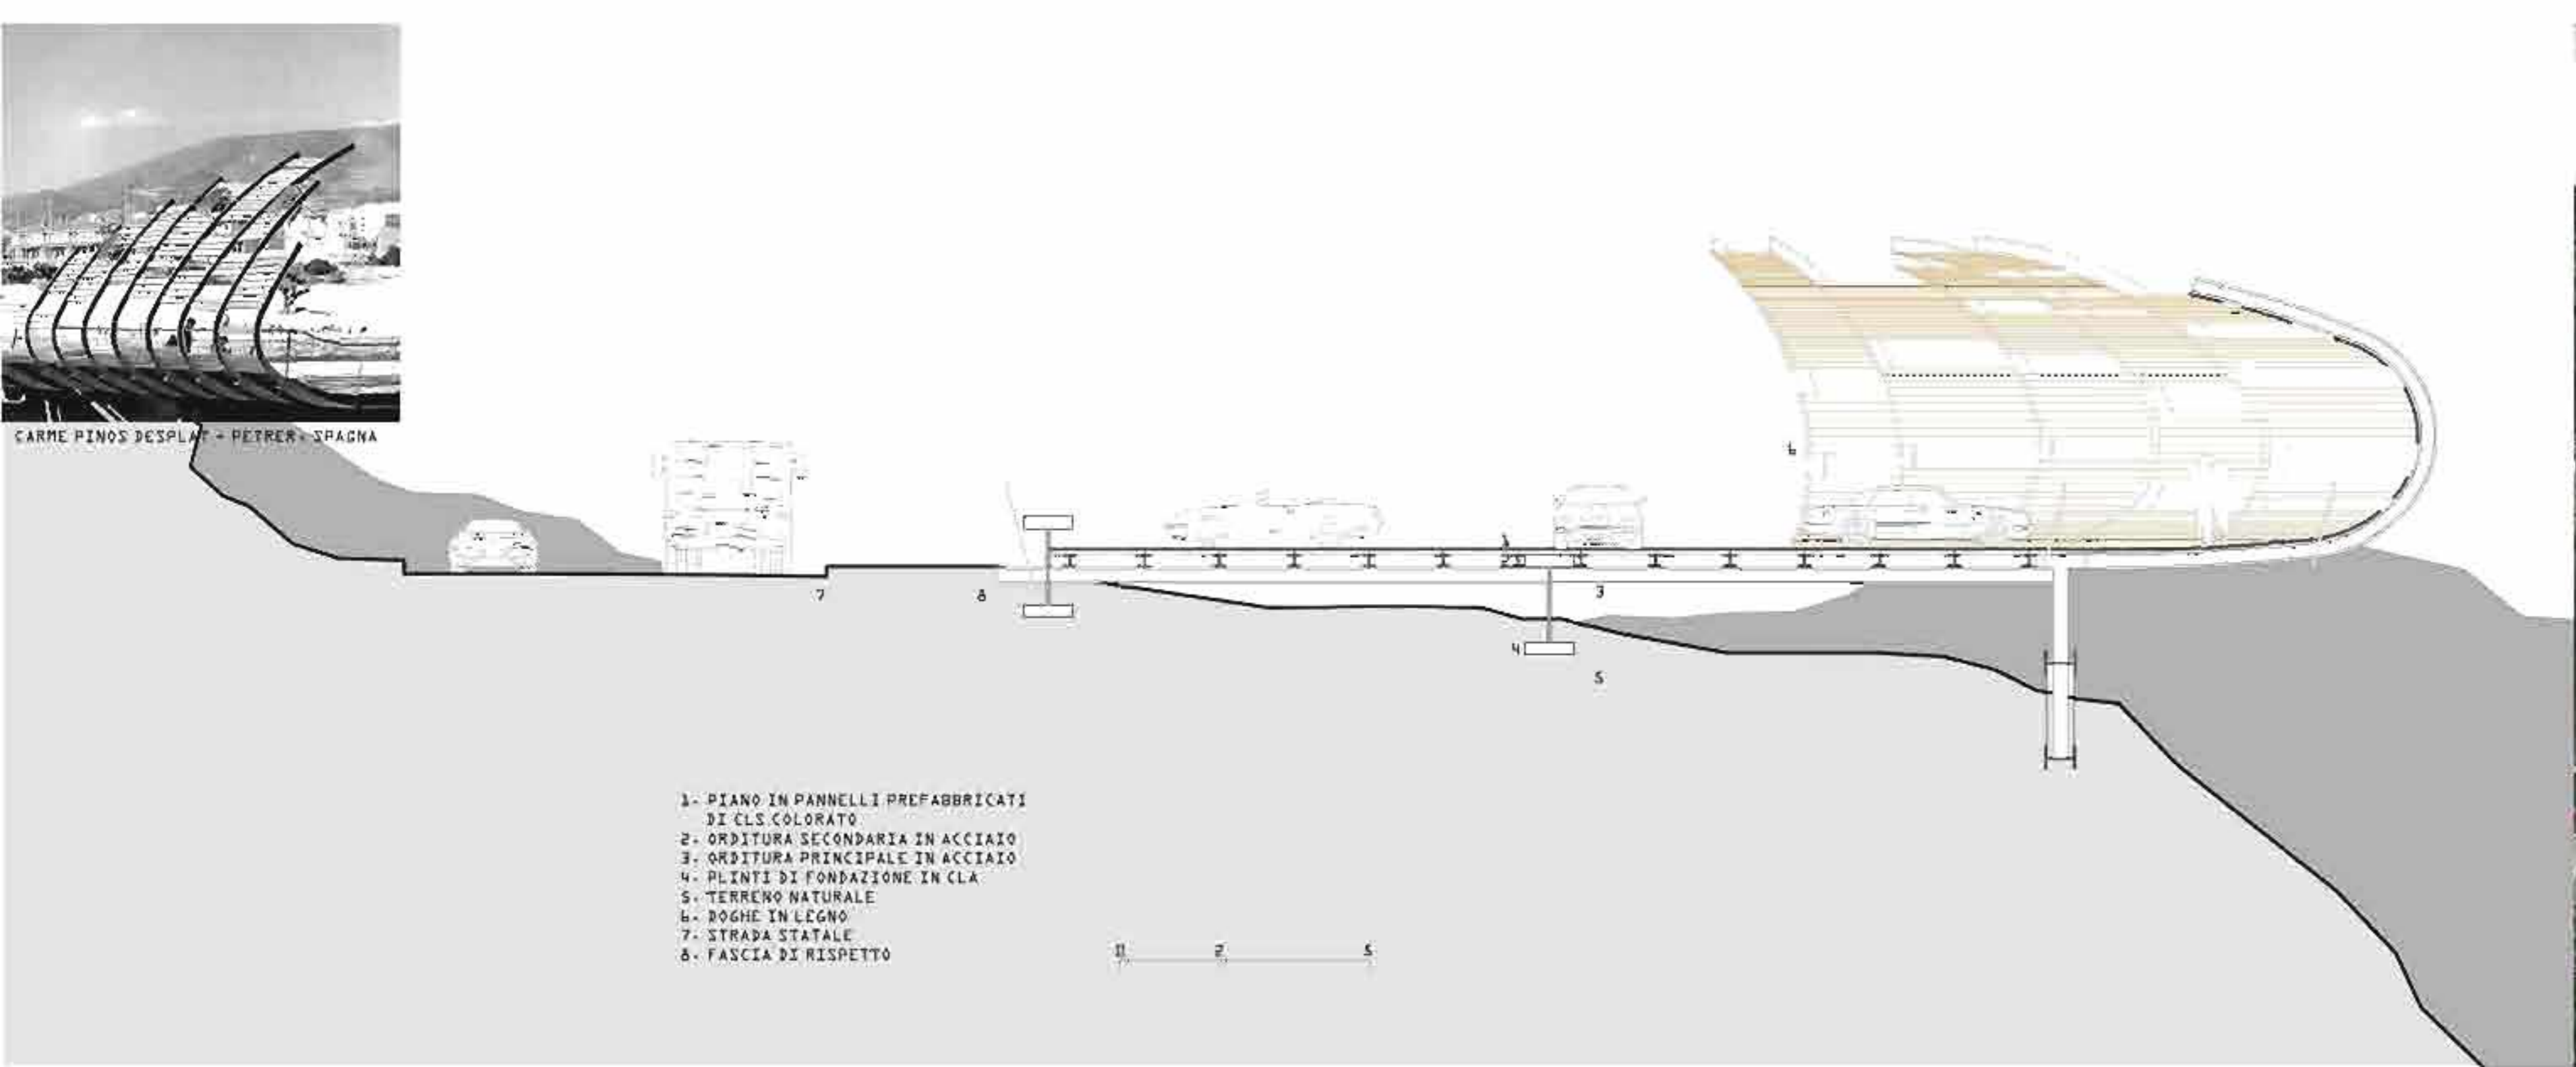

1. PIANO IN PANNELLI PREFABBRICATI DI CLS COLORATO
2. ORDITURA SECONDARIA IN ACCIAIO
3. ORDITURA PRINCIPALE IN ACCIAIO
4. PILENTE DI FONDAZIONE IN CLA
5. TERRENO NATURALE
6. BOGHE IN LEGNO
7. STRADA UTATALE
8. FASCIA DI RISPETTO



PARCHEGGI