

Il territorio del Comune di Erto e Casso fornisce lo spunto per affrontare tre tematiche: l'**artificio**, la **natura** e le **tradizioni**. Rispetto ai percorsi già esistenti è possibile organizzare degli **itinerari** ad esse relativi.



Il progetto si caratterizza come un insieme di interventi su scala territoriale capaci di ricucire e connettere realtà distanti tra loro con pochi elementi connotati da **ripetitività**, **flessibilità** e **riconoscibilità**.

La diga è un manufatto di grande forza che incide il territorio; l'intervento non vuole confrontarsi con essa sul piano formale né su quello dimensionale. Un progetto di **scala territoriale** dal carattere fortemente connotante può rapportarsi su un piano diverso con l'opera di ingegneria civile, intervenendo con tre semplici elementi compositivi:

- le strutture dei parcheggi
- i percorsi e la loro relativa sistemazione
- gli elementi stereometrici polifunzionali.

Il progetto propone un sistema diffuso ipotizzando nel tempo la crescita di un **museo all'aperto**.

Il sistema dei parcheggi e dei percorsi è connesso al **sistema funzionale** dei box stereometrici sparsi sul territorio. L'estrema flessibilità di questi elementi - $6 \times 4 \times 4 \text{ m}$ -, permette di utilizzarli come semplici finestre che inquadrano le diverse viste sul territorio, come strutture di informazione, punti di ristoro, noleggio di attrezzature sportive... Costituiti da elementi prefabbricati in calcestruzzo armato, questi box sono posizionati anche a sbalzo sui versanti che fiancheggiano la valle, nei punti panoramici più significativi del territorio; in alcuni casi si prevede la loro realizzazione in materiale ligneo in modo da favorirne il riposizionamento o l'eventuale rimozione.

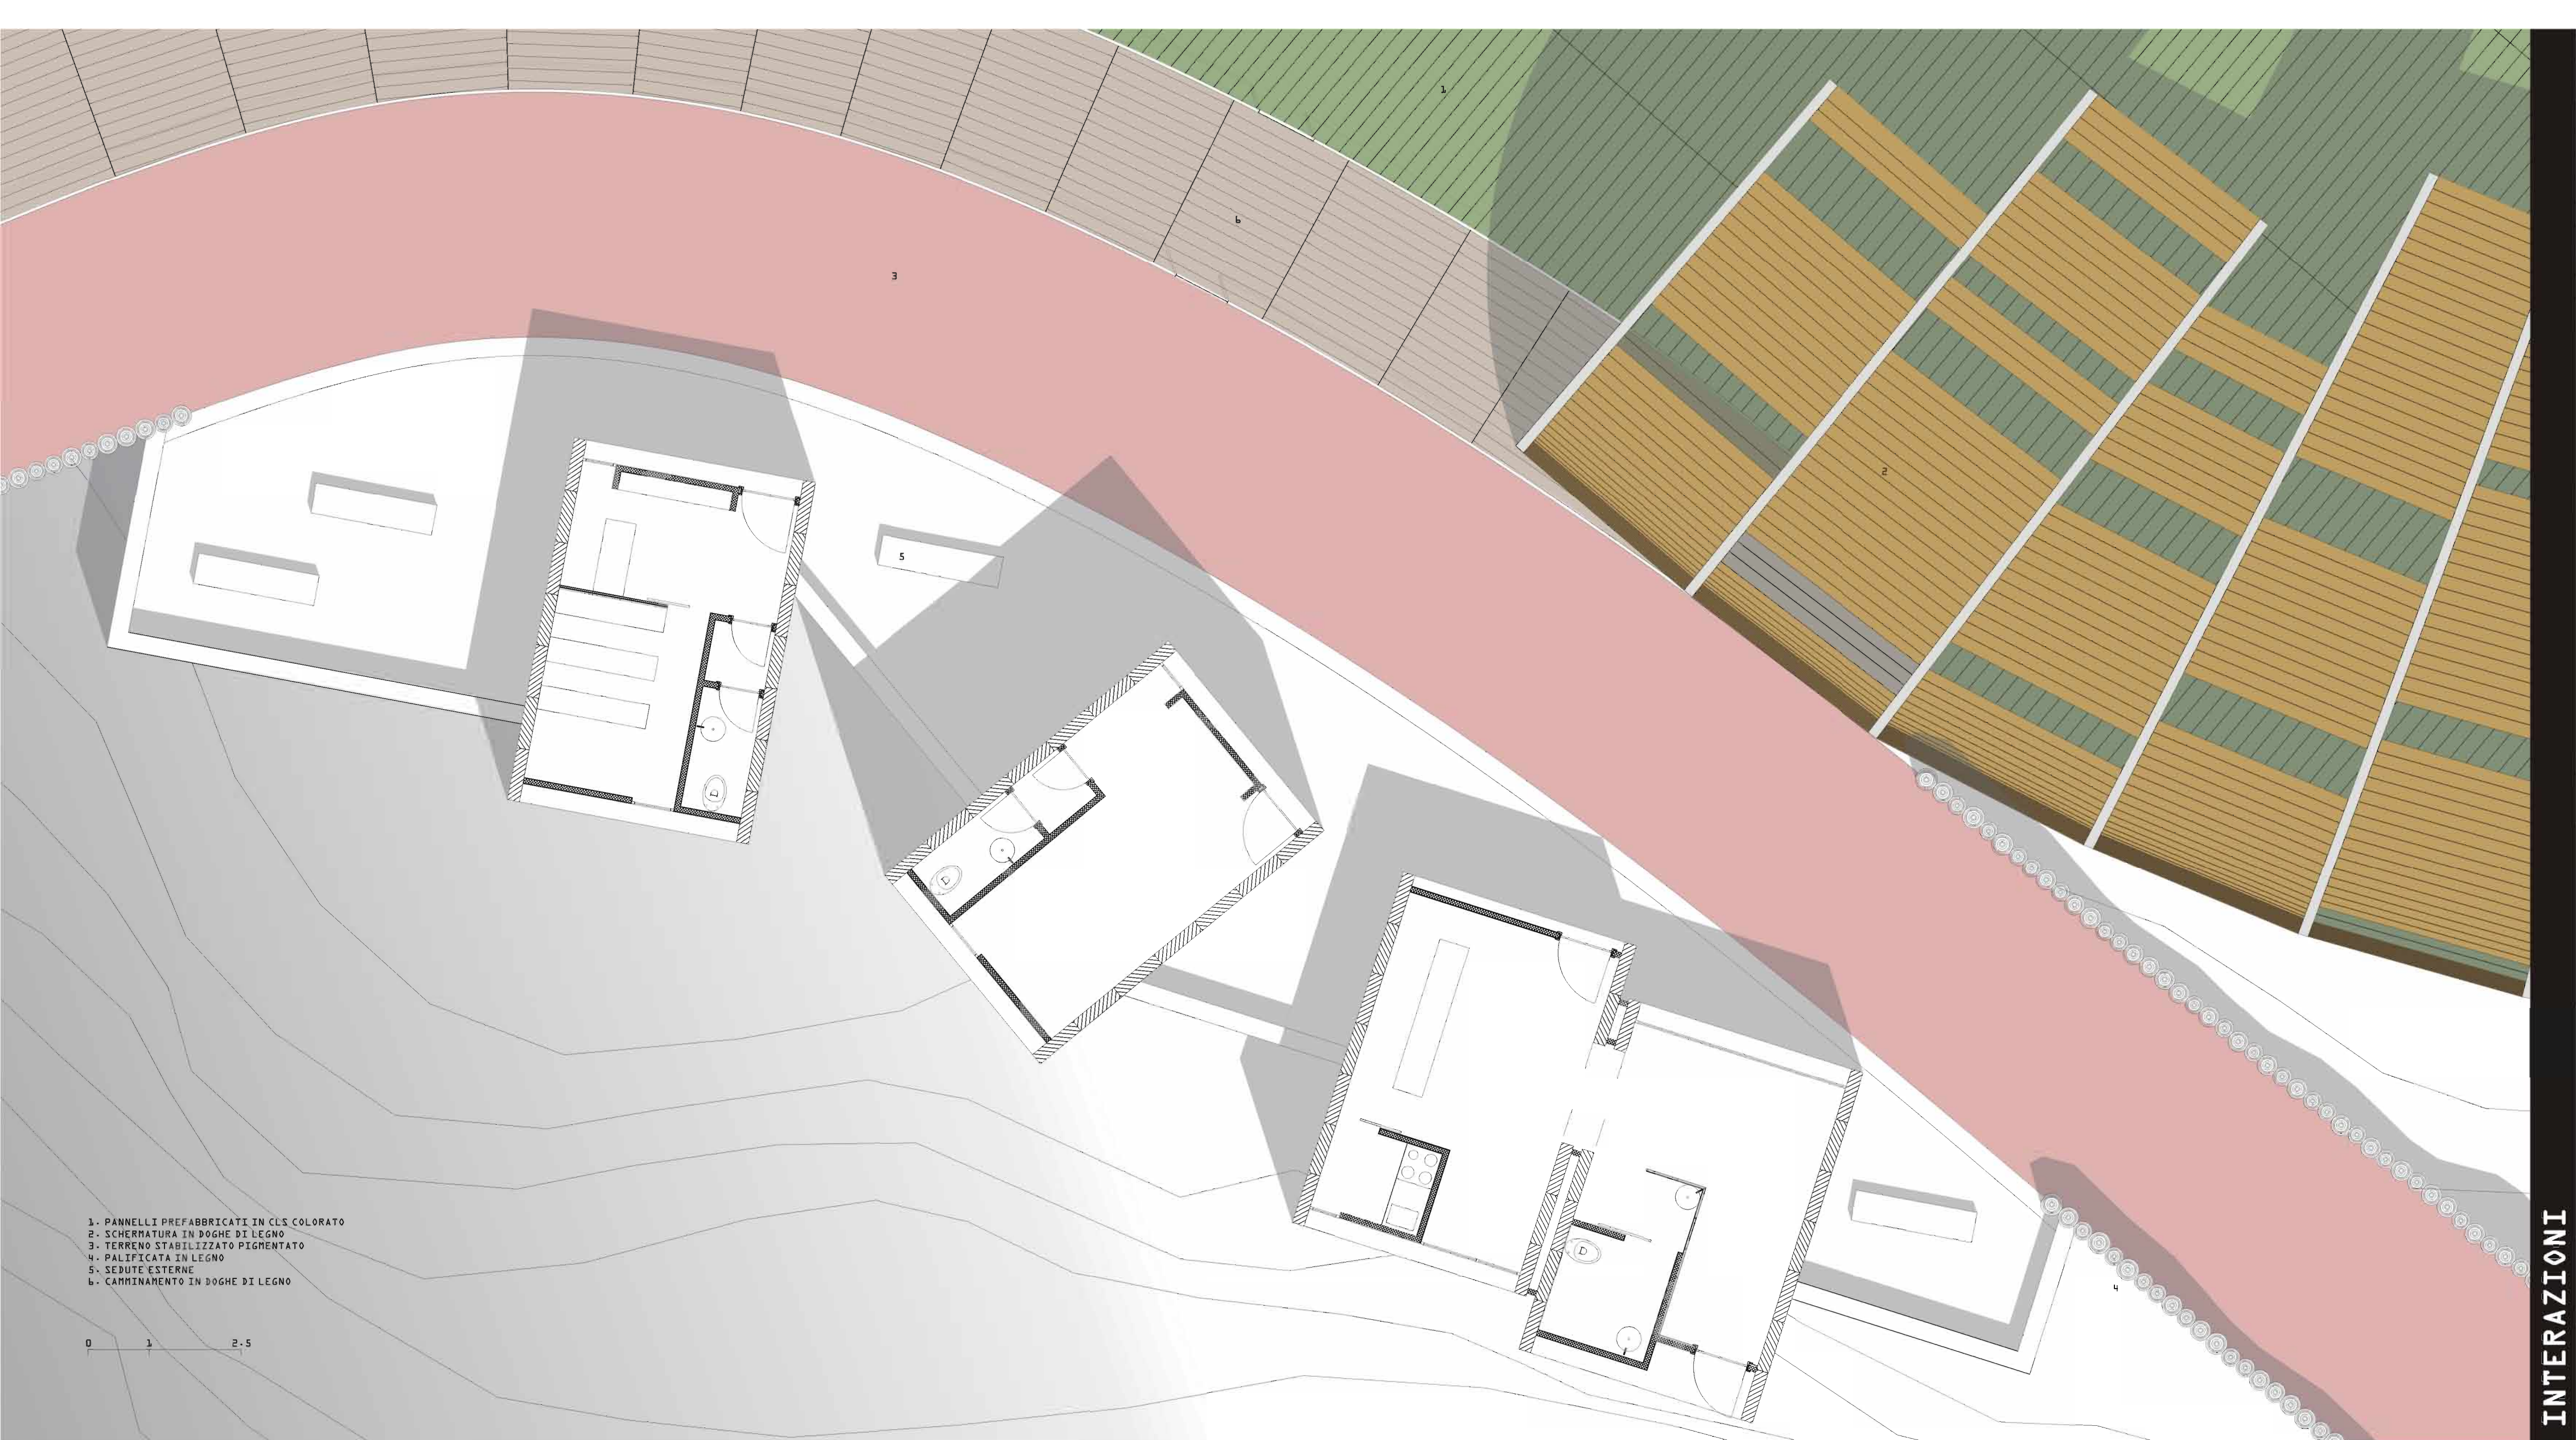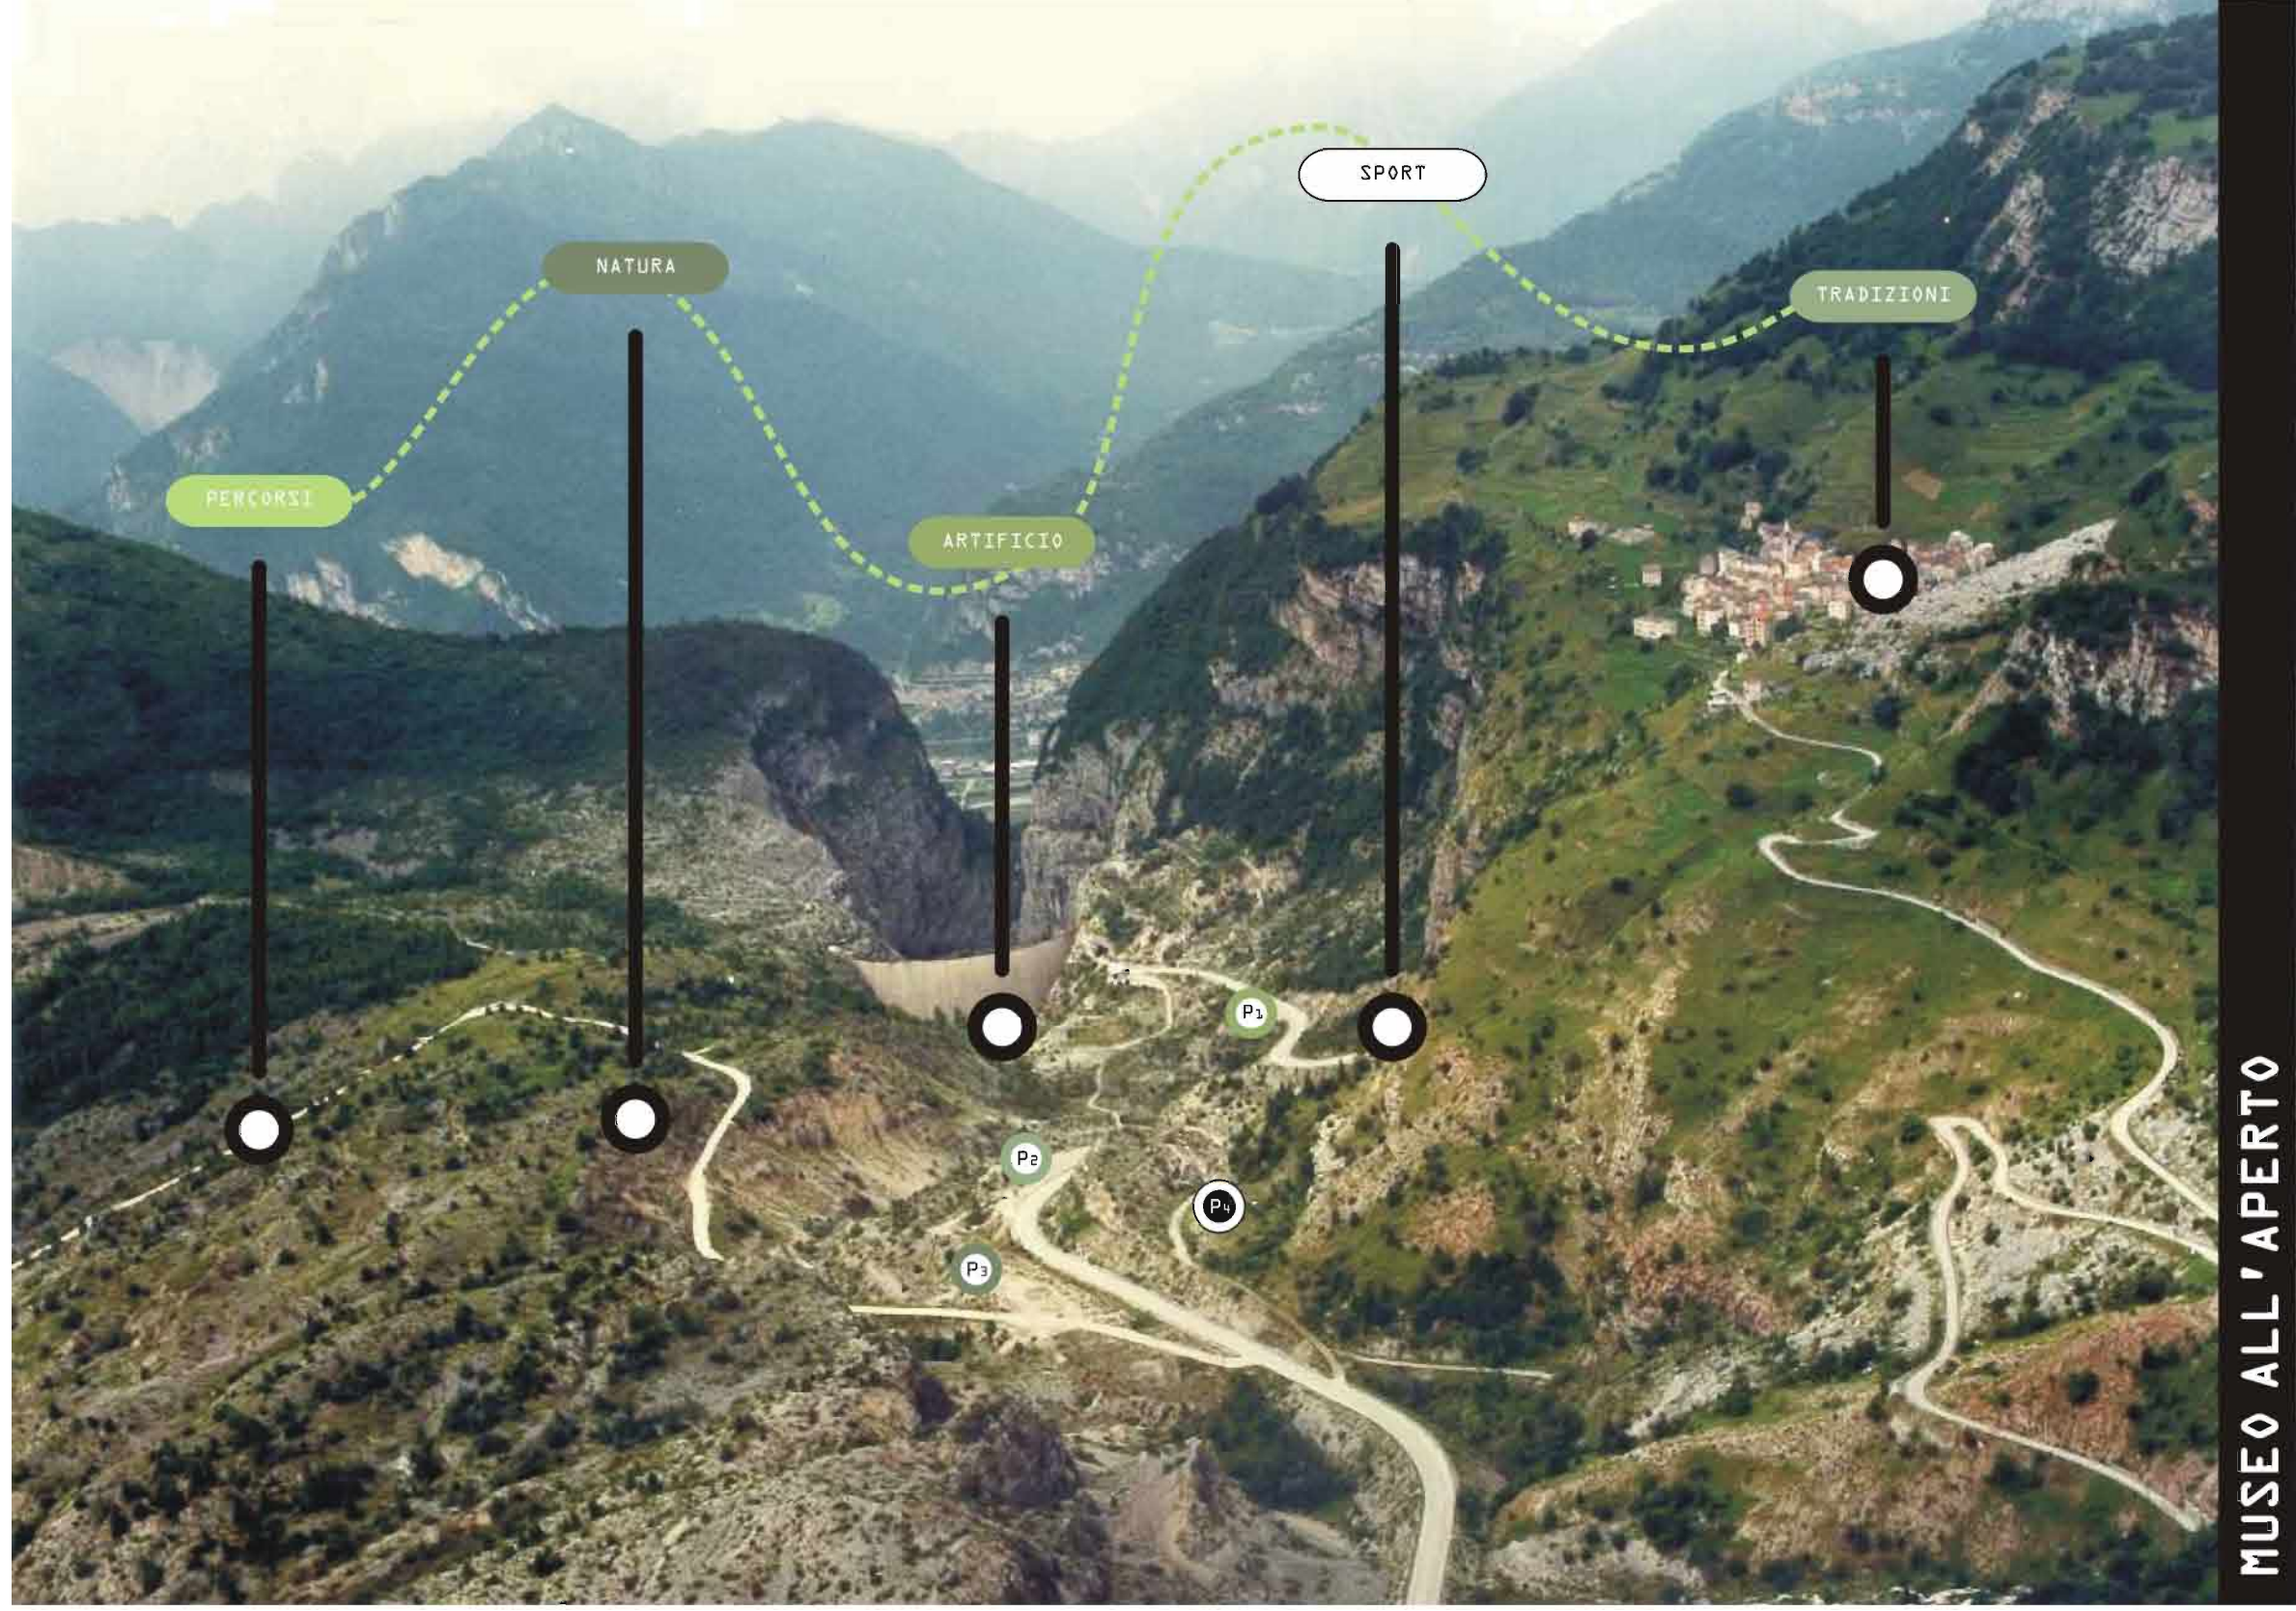

MUSEO ALL'APERTO

INTERAZIONI

PUNTO IN-FORMATIVO