



PLANIMETRIA DI PROGETTO scala 1:500

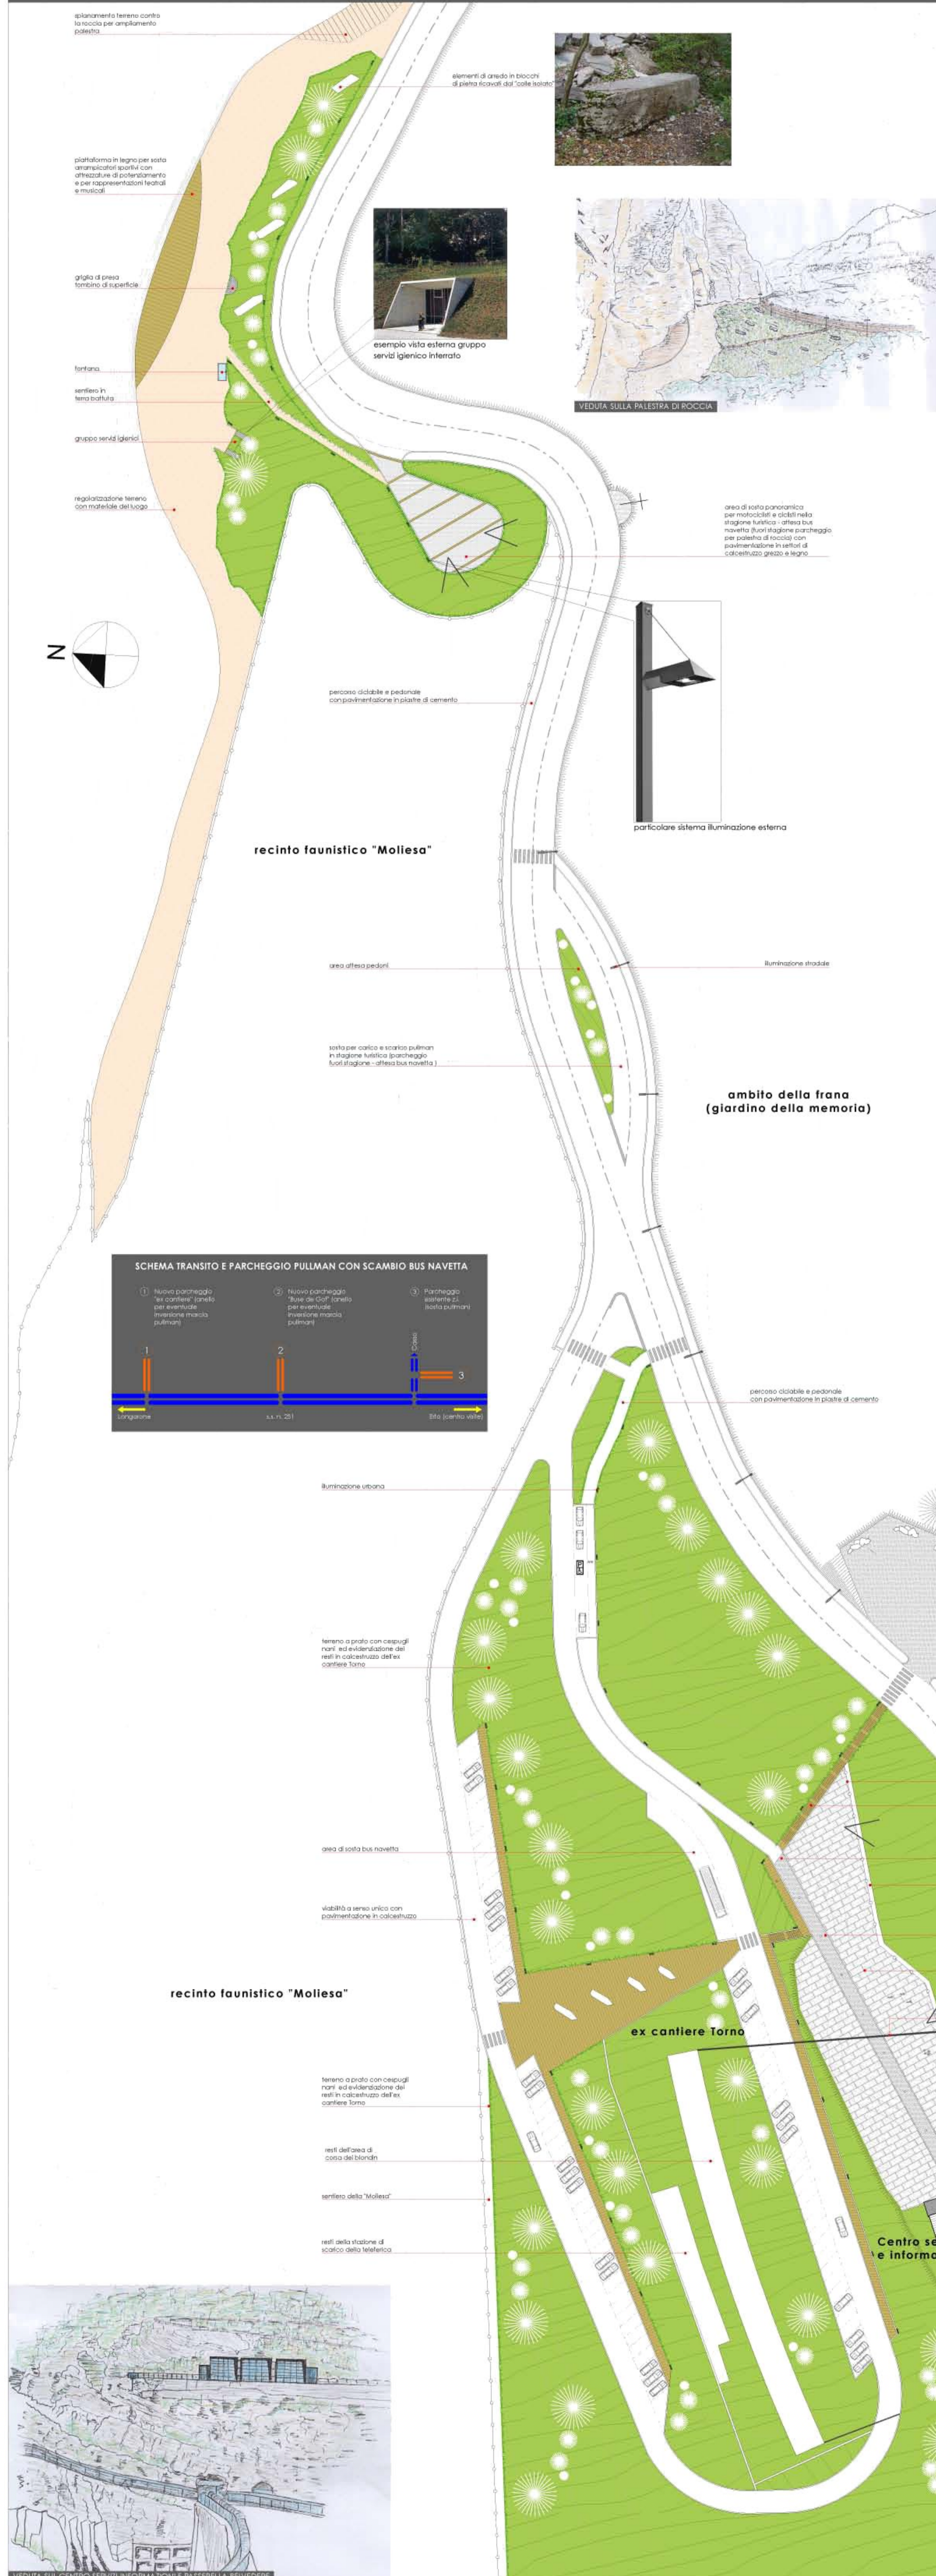

CENTRO SERVIZI - INFORMAZIONI scala 1:200



PROFILO AREA EX CANTIERE scala 1:250

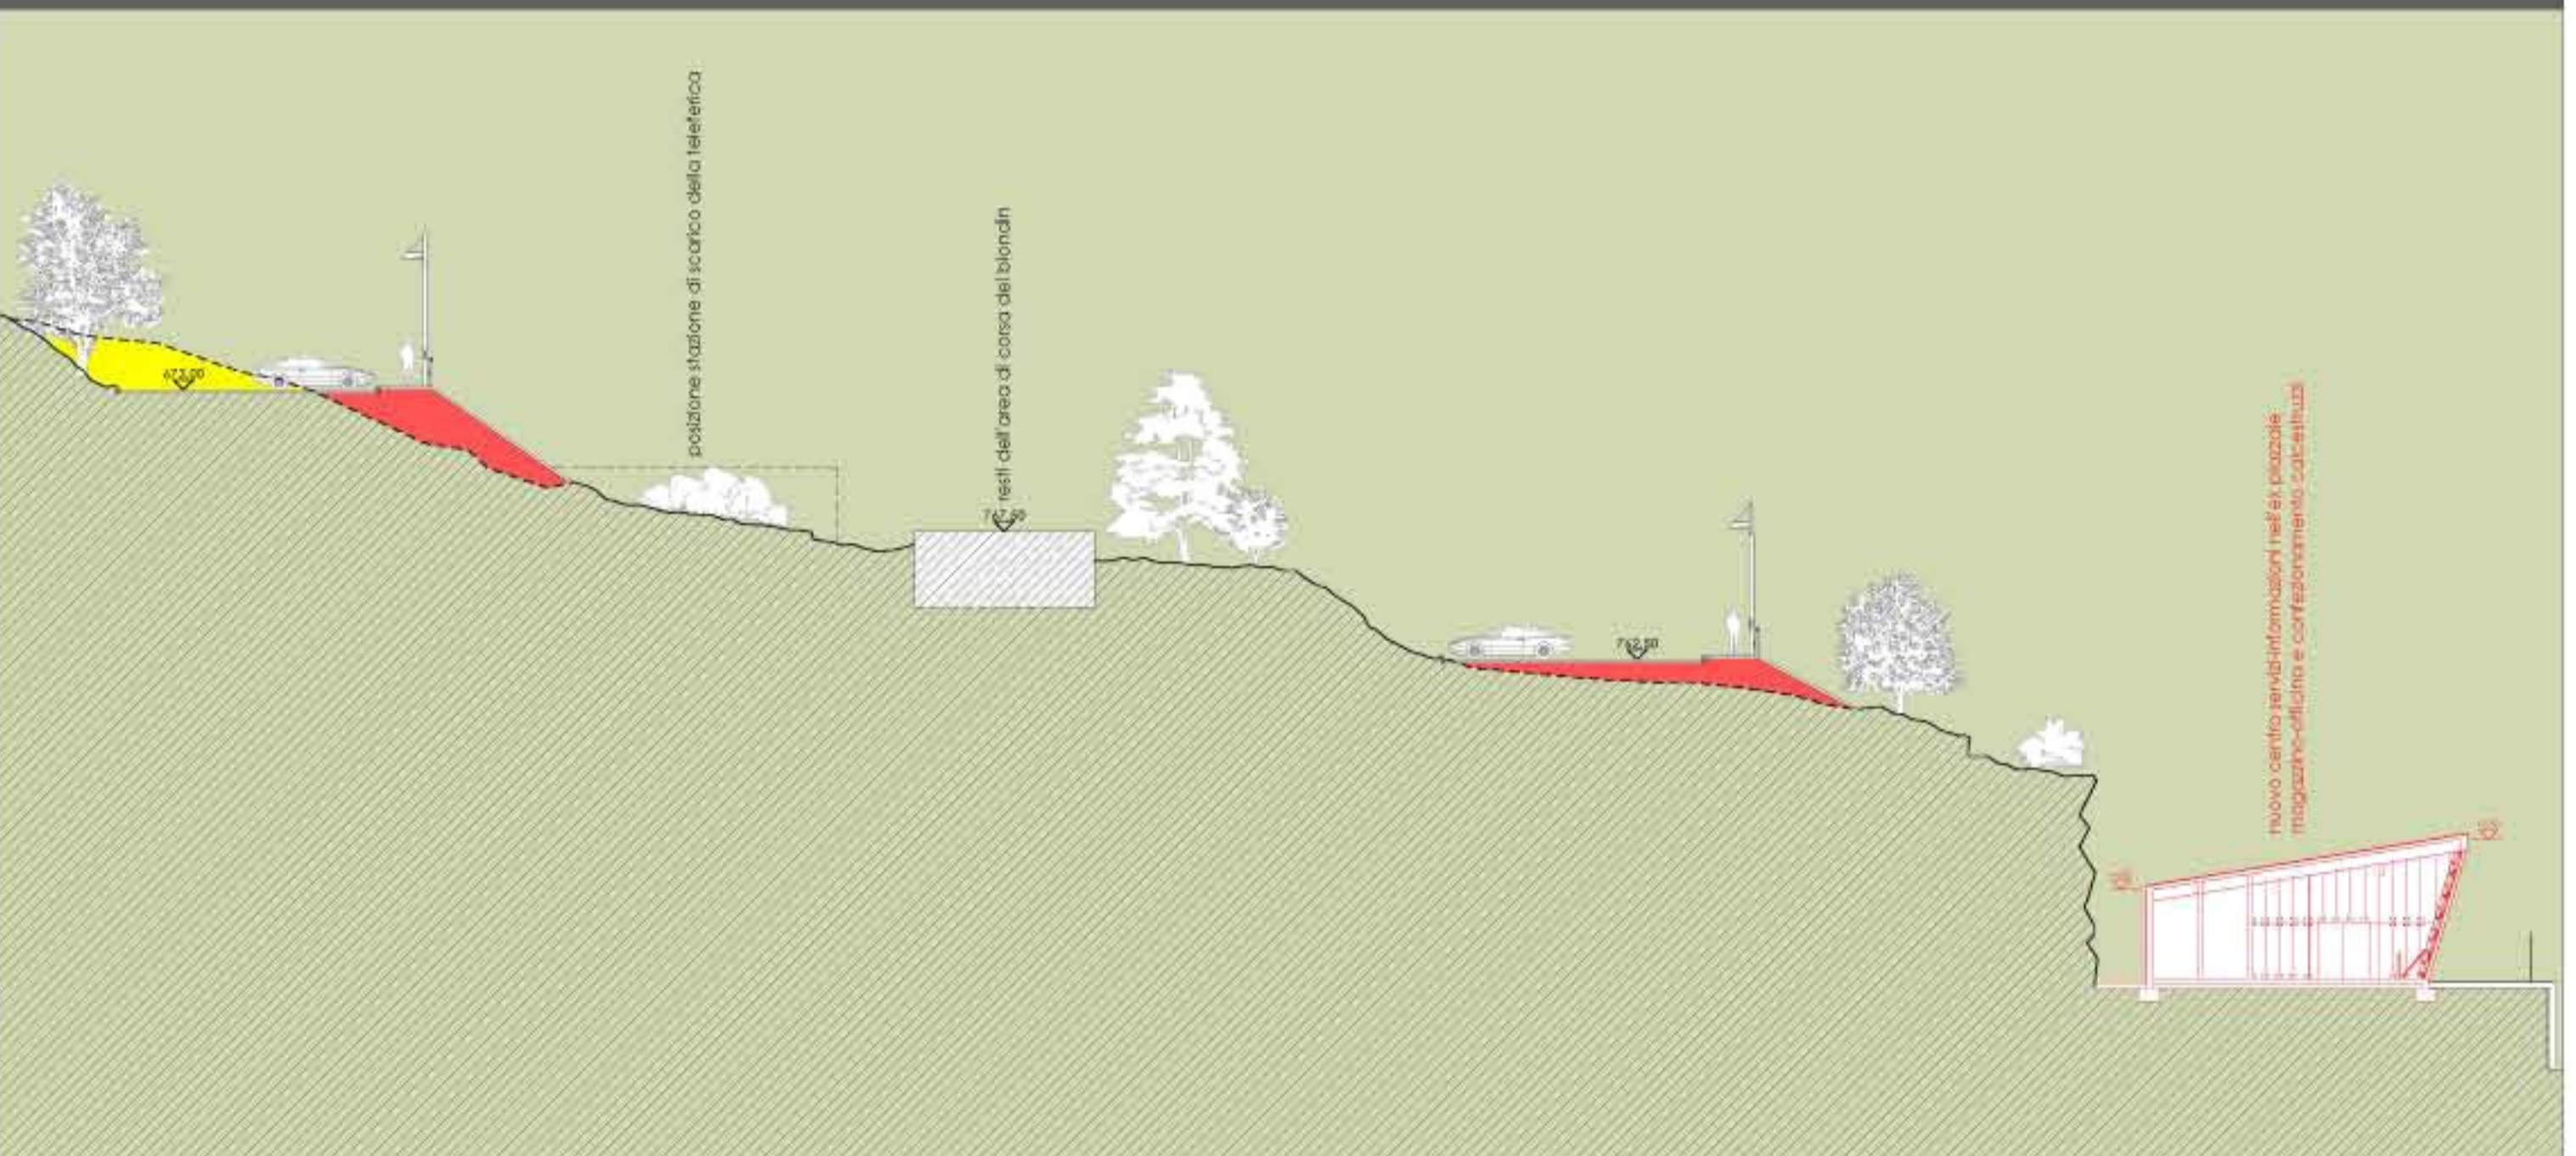

PROFILO AREA PALESTRA DI ROCCIA scala 1:200

