



2

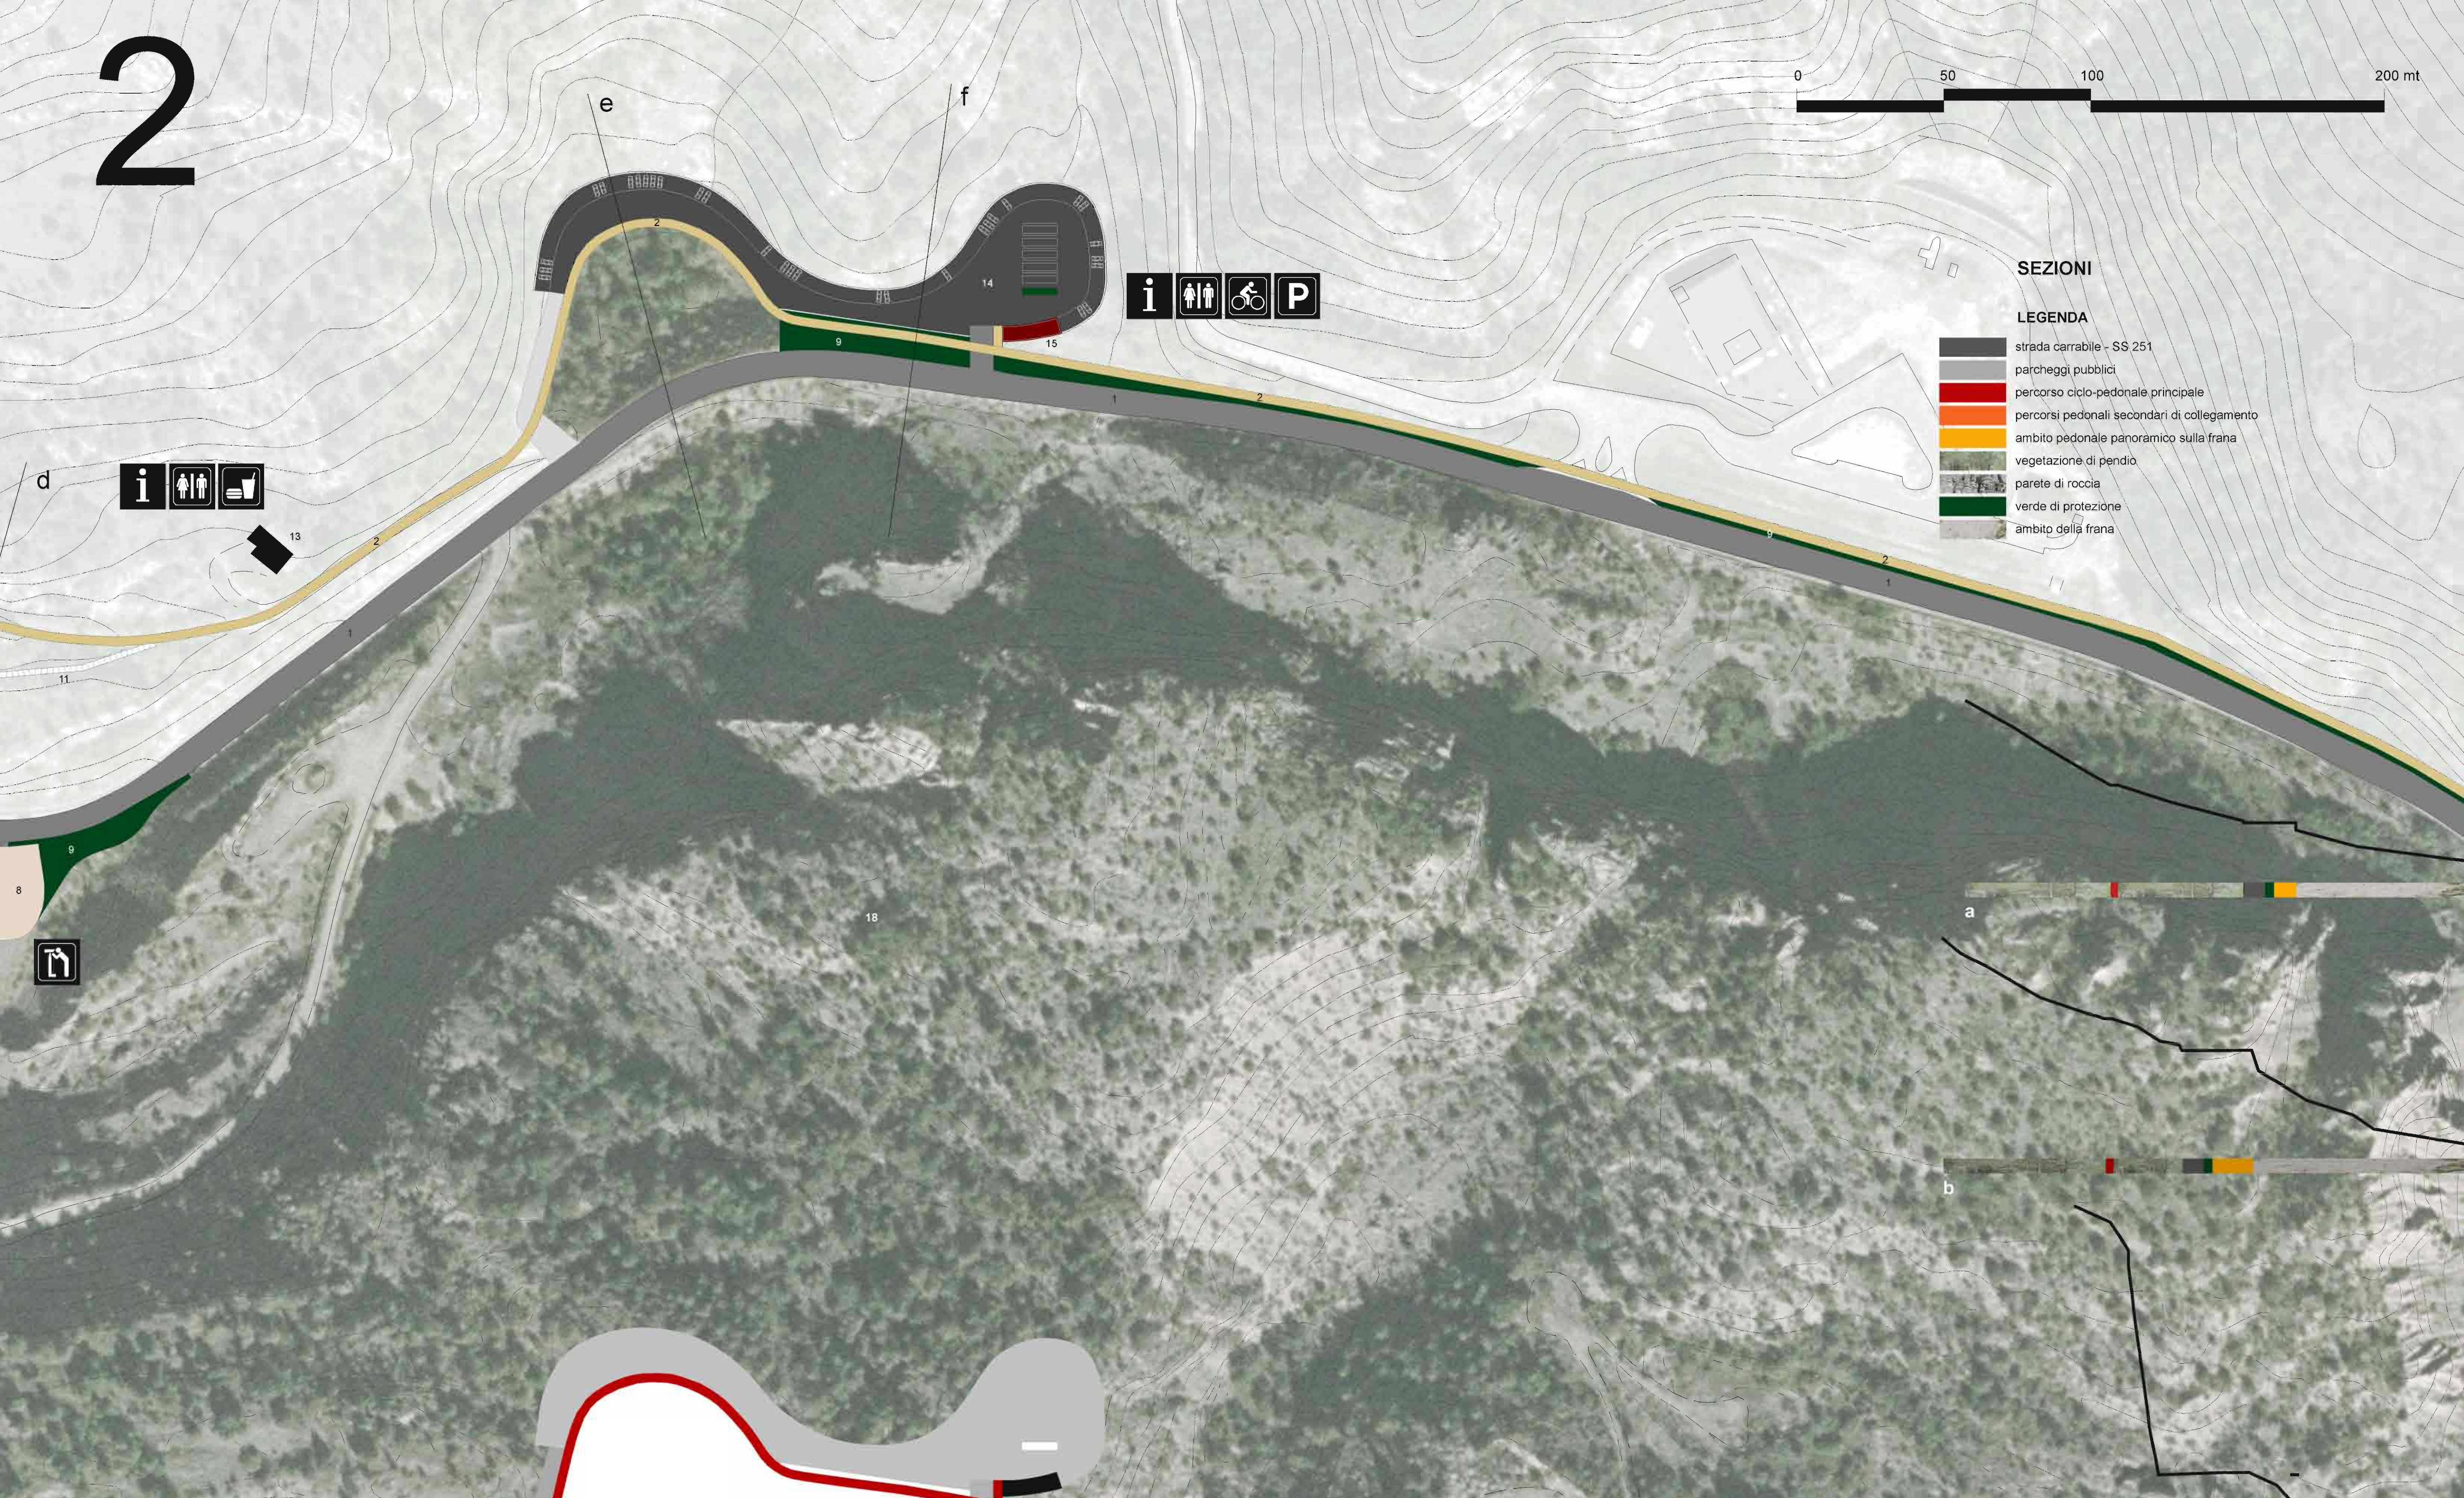

SEZIONI

LEGENDA

- strada carrabile - SS 251
- parcheeggi pubblici
- percorso ciclo-pedonale principale
- percorsi pedonali secondari di collegamento
- ambito pedonale panoramico sulla frana
- vegetazione di pendio
- parete di roccia
- verde di protezione
- ambito della frana

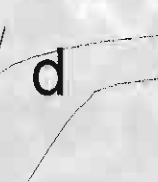

a

b


4

c

d

e

f

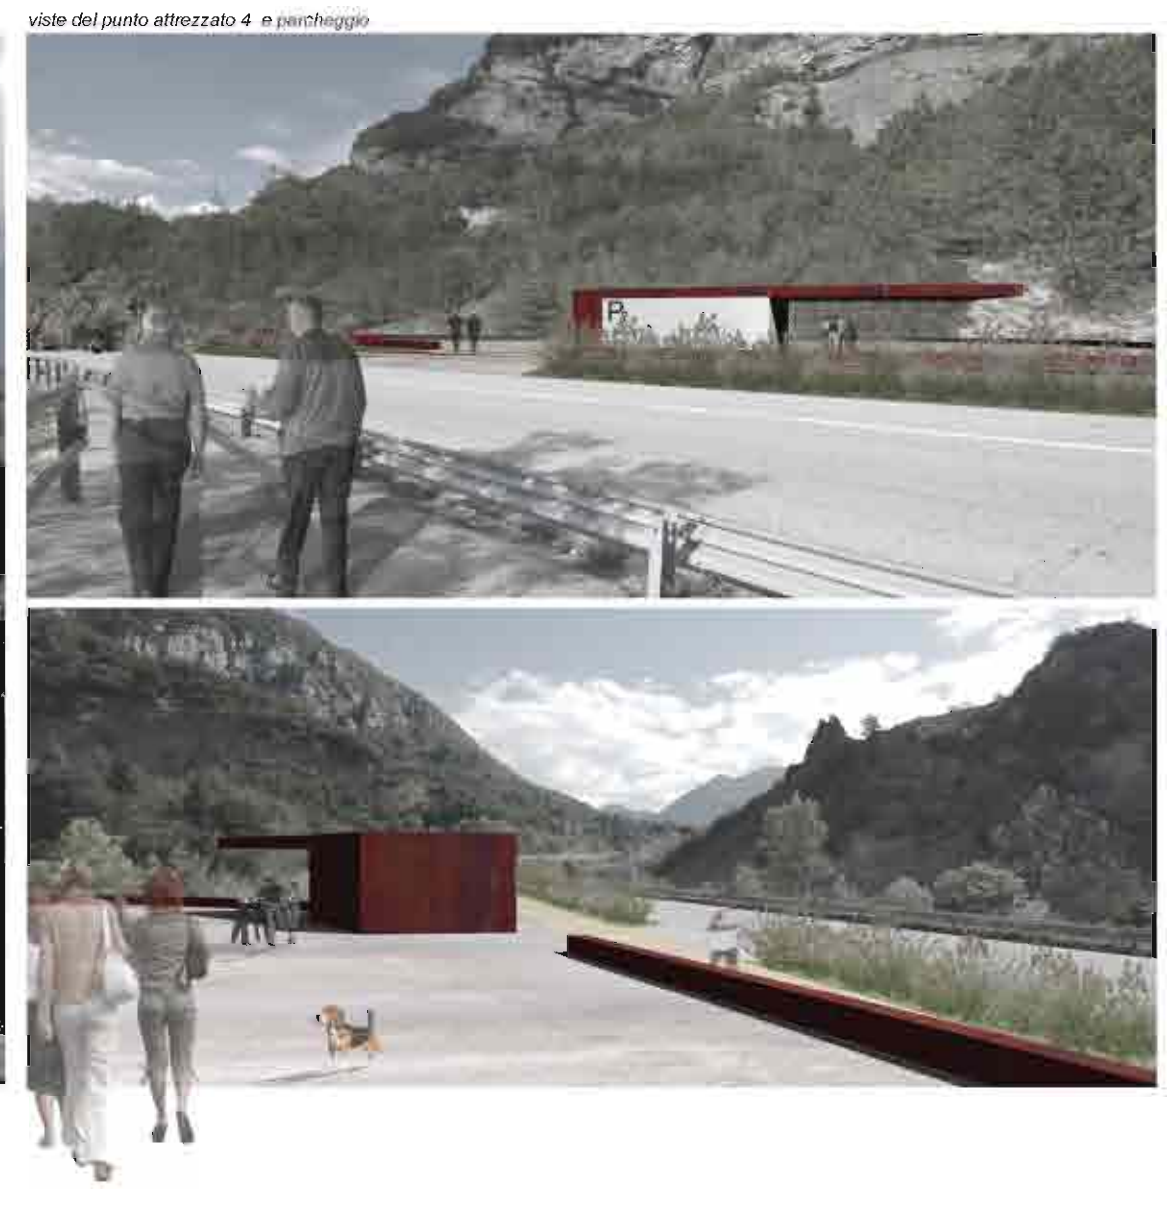

3 - PARTICOLARE PUNTO PANORAMICO - scala 1:500

- LEGENDA
- 1 percorso pedonale su elementi in calcestruzzo appoggiati al suolo
 - 2 terrazza coperta con visuali orientate sulla diga, sulla frana, sulla parete rocciosa

PIANTA COPERTURA

PIANTA

PROSPETTO

SEZIONE

4 - PARTICOLARE PUNTO ATTREZZATO - scala 1:500

LEGENDA

- 1 spazio coperto
- 2 pannello informativo
- 3 locale di servizio (eventuale noleggio bici)
- 4 servizi igienici
- 5 muretto di protezione
- 6 parcheggio auto
- 7 parcheggio pullman
- 8 percorso ciclo-pedonale
- 9 accesso carrabile dalla strada statale
- 10 strada statale
- 11 zona verde di protezione (vegetazione arbustiva autoctona)
- percorso di distribuzione carrabile

PIANTA

SEZIONE

